RZUT – PARTER

Skala 1:100

INWENTARYZACJA DLA POTRZEB PROJEKTU

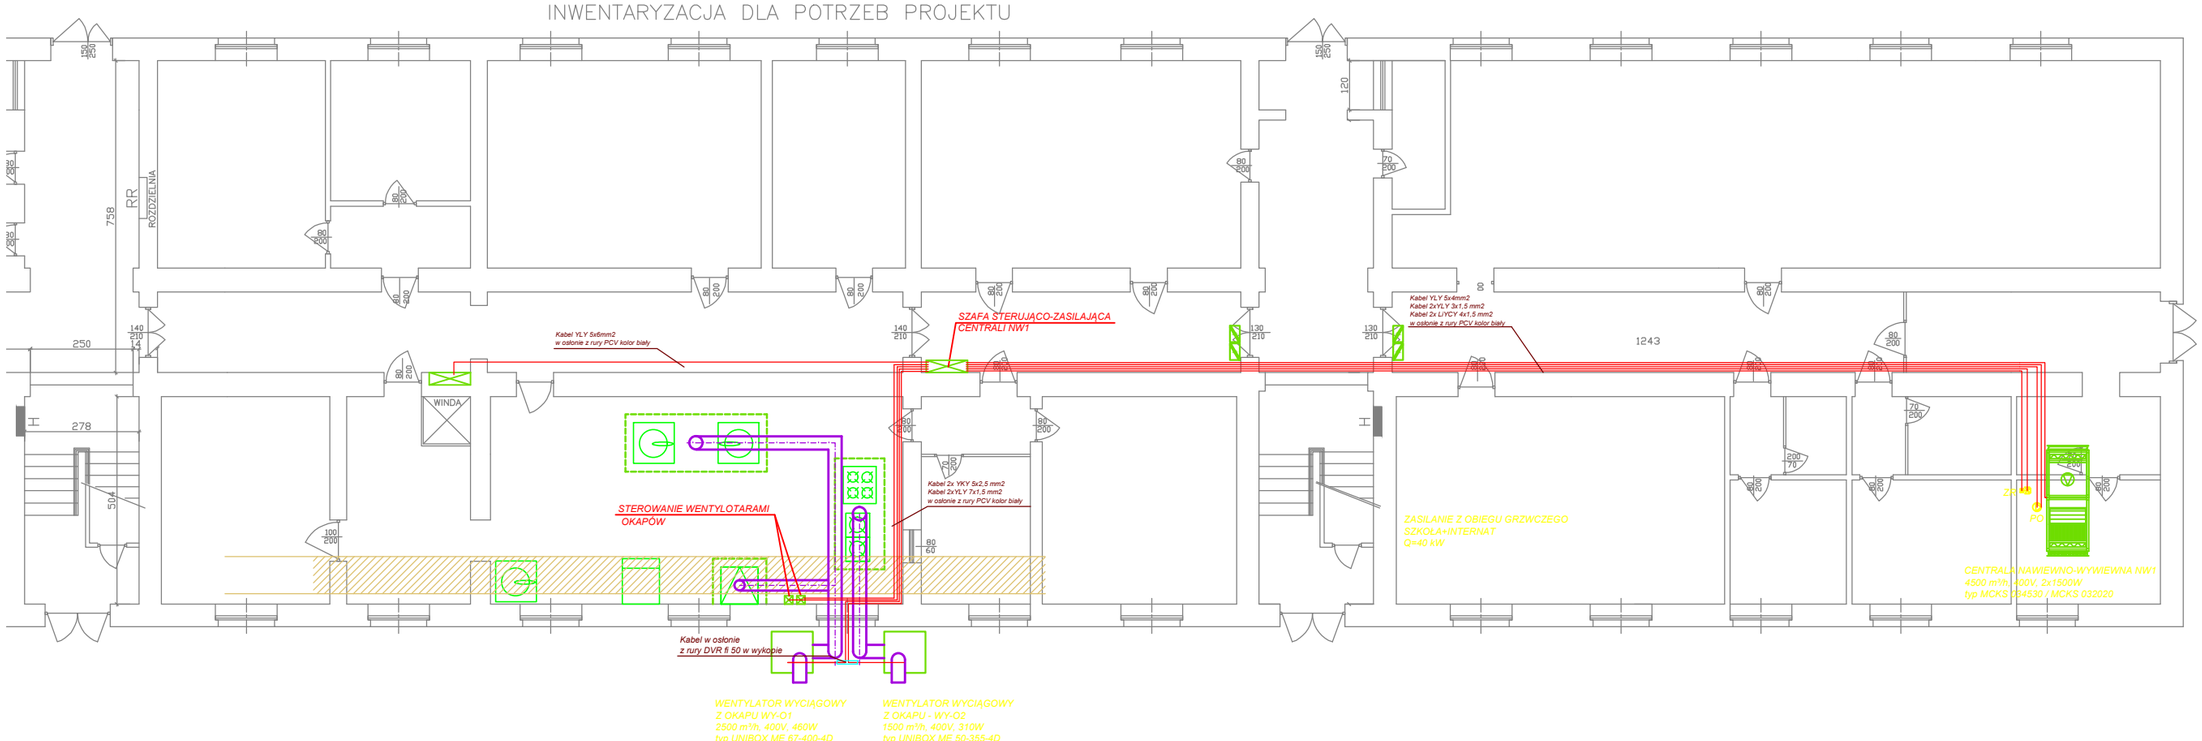

PRACOWANIA PROJEKTOWA IS PROEJKT
DOROTA WOLAK
35-242 Rzeszów
ul. Partyzantów 1a/210
e-mail: dorotawolak@gmail.com
tel. 606 242 202
Wpisana do rejestru samodzielnych Rzeczników praktyki budowlanej pod numerem
Podstawa prawna: Ustawa z dnia 6.07.1994r. Dz.U.Nr poz. 83 z dnia 20.07.2006r.

Obiekt:
Wentylacja mechaniczna kuchni
w budynku D - Internacie Zespołu Szkół Spożywczych im. dr. Tadeusza Rylskiego w Rzeszowie

Adres:
35-202 Rzeszów
ul. Warszawska 20

Inwestor:
Gmina Miasto Rzeszów
Zespół Szkół Spożywczych w Rzeszowie

Projektował: Podpis:
mgr inż. Jan Szwajka
upr.

Opracował: Podpis:
mgr inż. Tomasz Smyl
nr upr.

Treść rysunku:
Rozbudowa instalacji elektrycznej – RZUT PARTERU

Stadium:
PROJEKT BUDOWLANY

Data:	Skala:	Nr rysunku:
maj 2014r.	1:100	E-01