


Wykonać 4 daszki

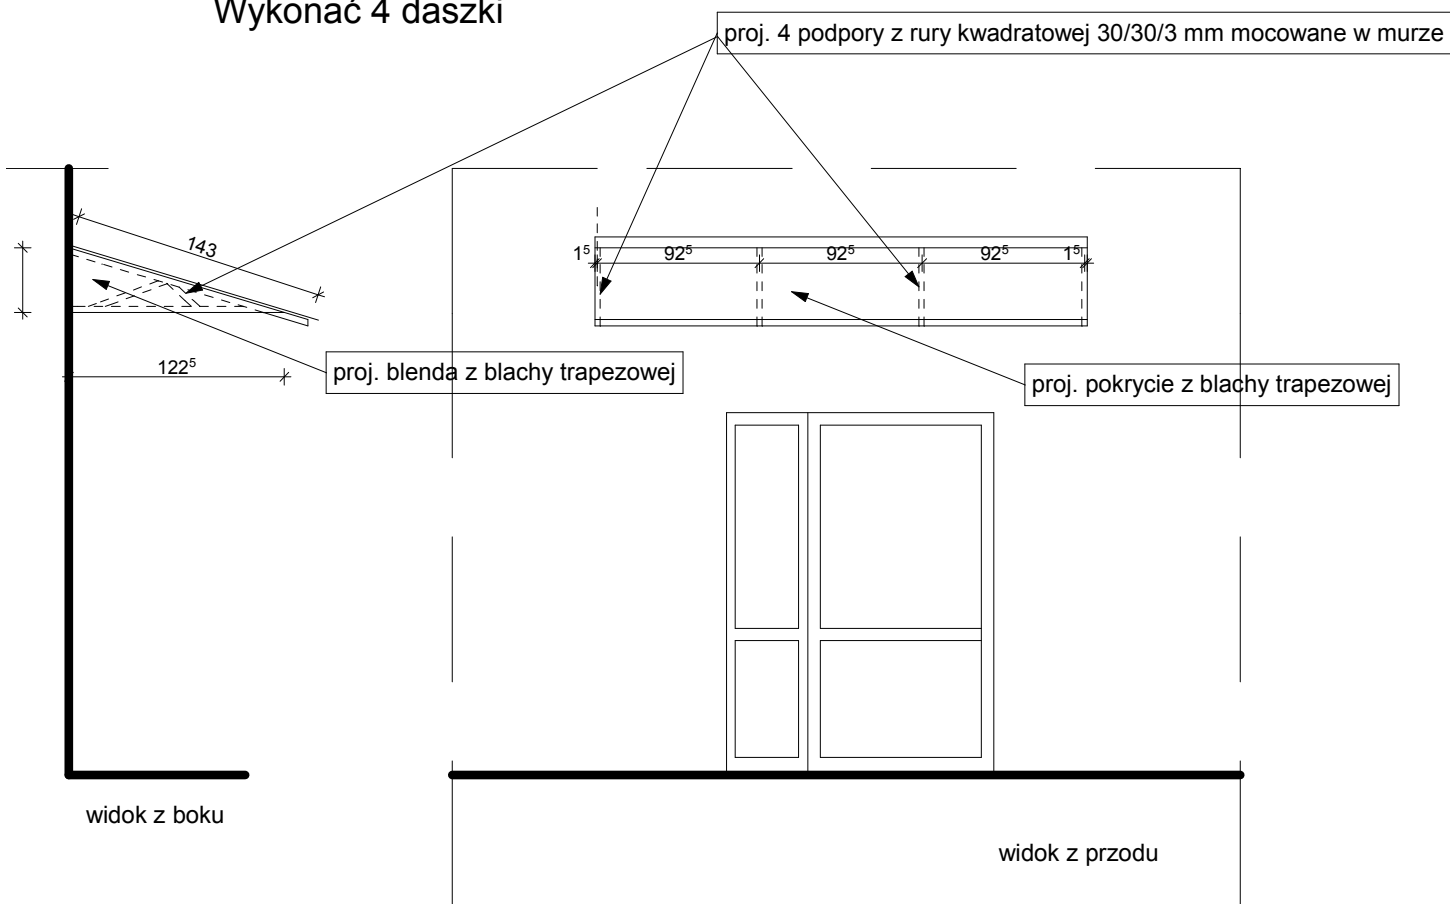

UWAGI: - Rysunek wykonano przy pomocy programu ArchiCAD 9,0 Nr licencji 482/2005 - Projekt architektoniczno-budowlany chroniony jest Ustawą o Prawie Autorskim z 1994 r. (Dz.U. Nr 24, poz.83) - Nie skalować wymiarów z rusunku! - Wszelkie prawa zastrzeżone, kopiowanie, reprodukcowanie, drukowanie bez zgody surowo zabronione!					
ZESPÓŁ USŁUG PROJEKTOWYCH				35-064 RZESZÓW ul. Targowa 3	
	IMIĘ I NAZWISKO	NUMER UPRAWNIEN	PODPIS		
PROJEKTOWAŁ	mgr inż. arch. Grzegorz SŁAPIŃSKI	A - 24/ 87			
SPRAWDZIŁ	mgr inż. arch. Grzegorz RUSZEL	Rz/A-15/ 08			
PROJEKT:	NR DZIAŁKI: 43, obr. 207			ADRES:	
<b>Termomodernizacja budynków Zespołu Szkół Spożywczych w Rzeszowie</b>				Rzeszów ul. Warszawska 20	
INWESTOR:	Gmina Miasto Rzeszów Zespół Szkół Spożywczych			Rzeszów ul. Warszawska 20	
SKALA:	TYTUŁ RYS. :	FAZA:	DATA	BRANŻA	NR
1:50	Daszek w bud. "D"	P.W.	listopad 2012	<b>A - 7</b>	