
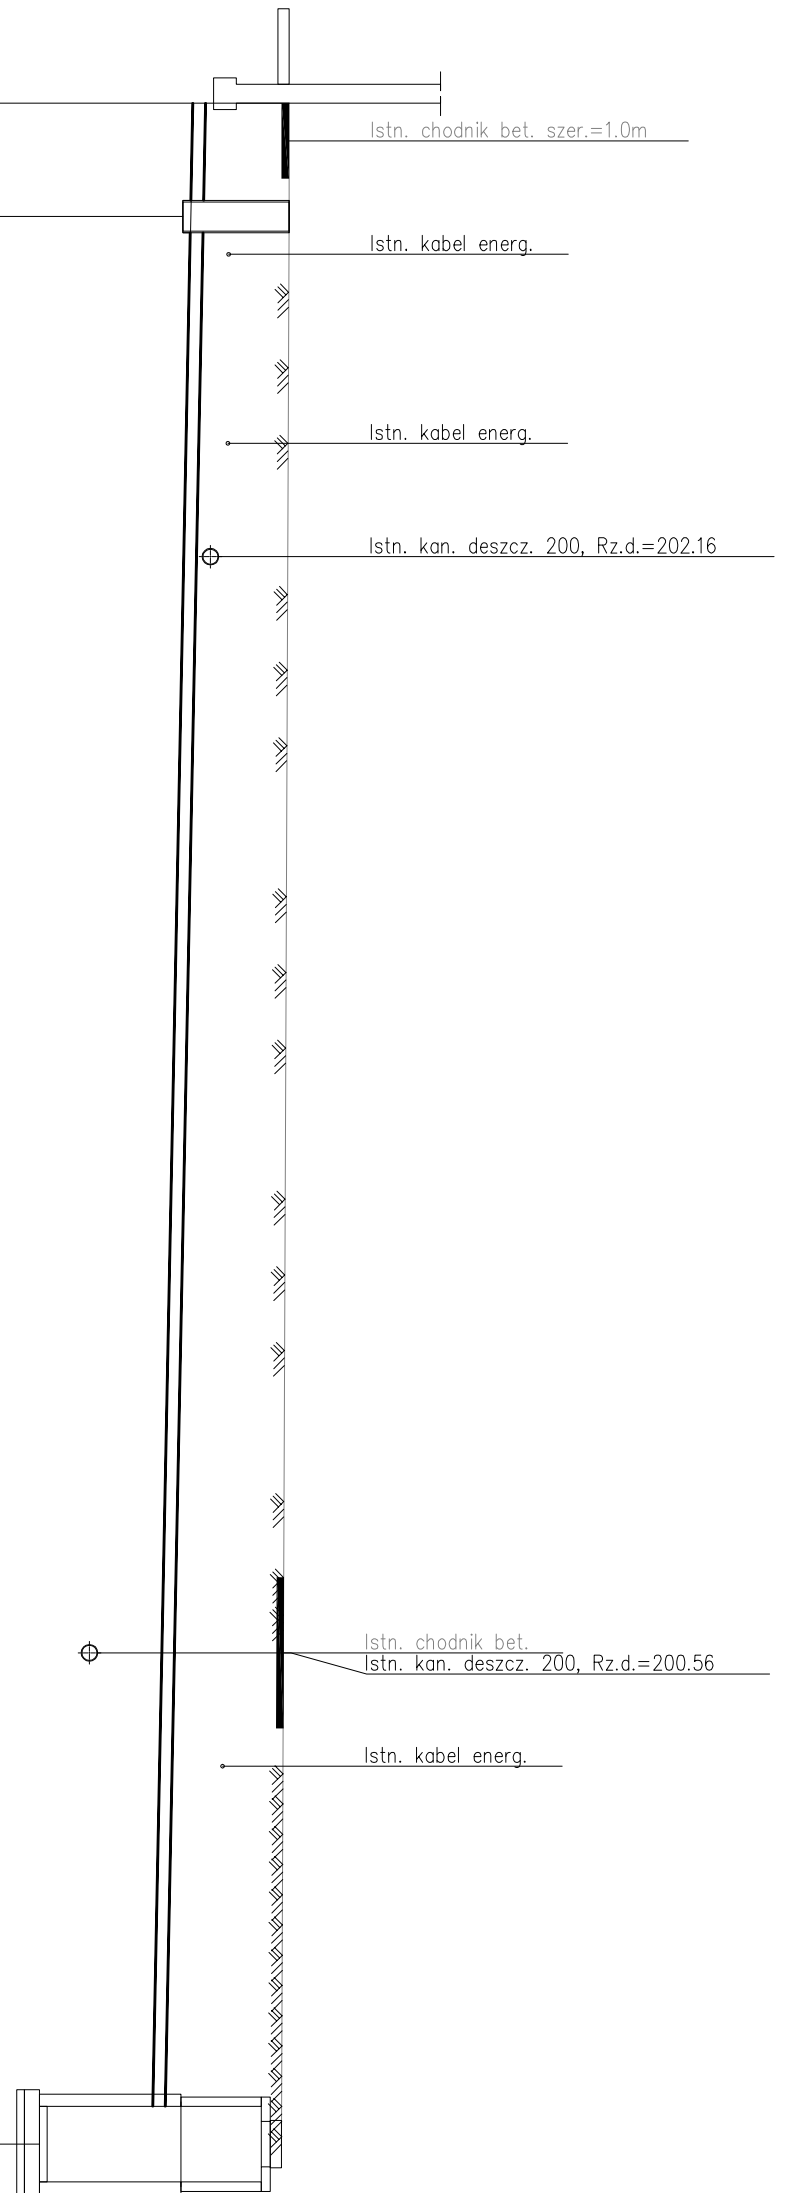


Pracownia Projektowa IS PROJEKT ul. Partyzantów 1A 35-242 Rzeszów				
Temat:	Przebudowa łazienek w budynku internatu Zespołu Szkół Spożywczych im. dr. Tadeusz Ryłskiego w Rzeszowie			
Lokalizacja:	35 - 202 Rzeszów ul. Warszawska 24			
Inwestor:	GMINA MIASTO RZESZÓW ZESPÓŁ SZKÓŁ SPOŻYWCZYCH			
Branża:	SANITARNA	Stadium:	PROJEKT WYKONAWCZY	
Tytuł rys.:	Profil przyłącza kanalizacyjnego z łazienek męskich			Skala: 1:100
Projektowała:	mgr inż. Dorota WOLAK, upr. bud. PDK/0067/POOS/06			
Sprawdzający:				
Faza:	P.W.	Branża:	S	Data: 06-2016
		Nr rys:	S-10	Rewizja: 00

POZIOM PORÓWNAWCZY
190.00 m n.p.m.

RZĘDNA TERENU ISTN.	203.30
RZĘDNA DNA KANAKLU	202.03
NAZIOM	1.11
ZAGŁĘBIENIE DNA KANAKLU	1.27
SPADKI, DŁUGOŚCI	
ŚREDNICA, MATERIAŁ	
ODLEGŁOŚCI	

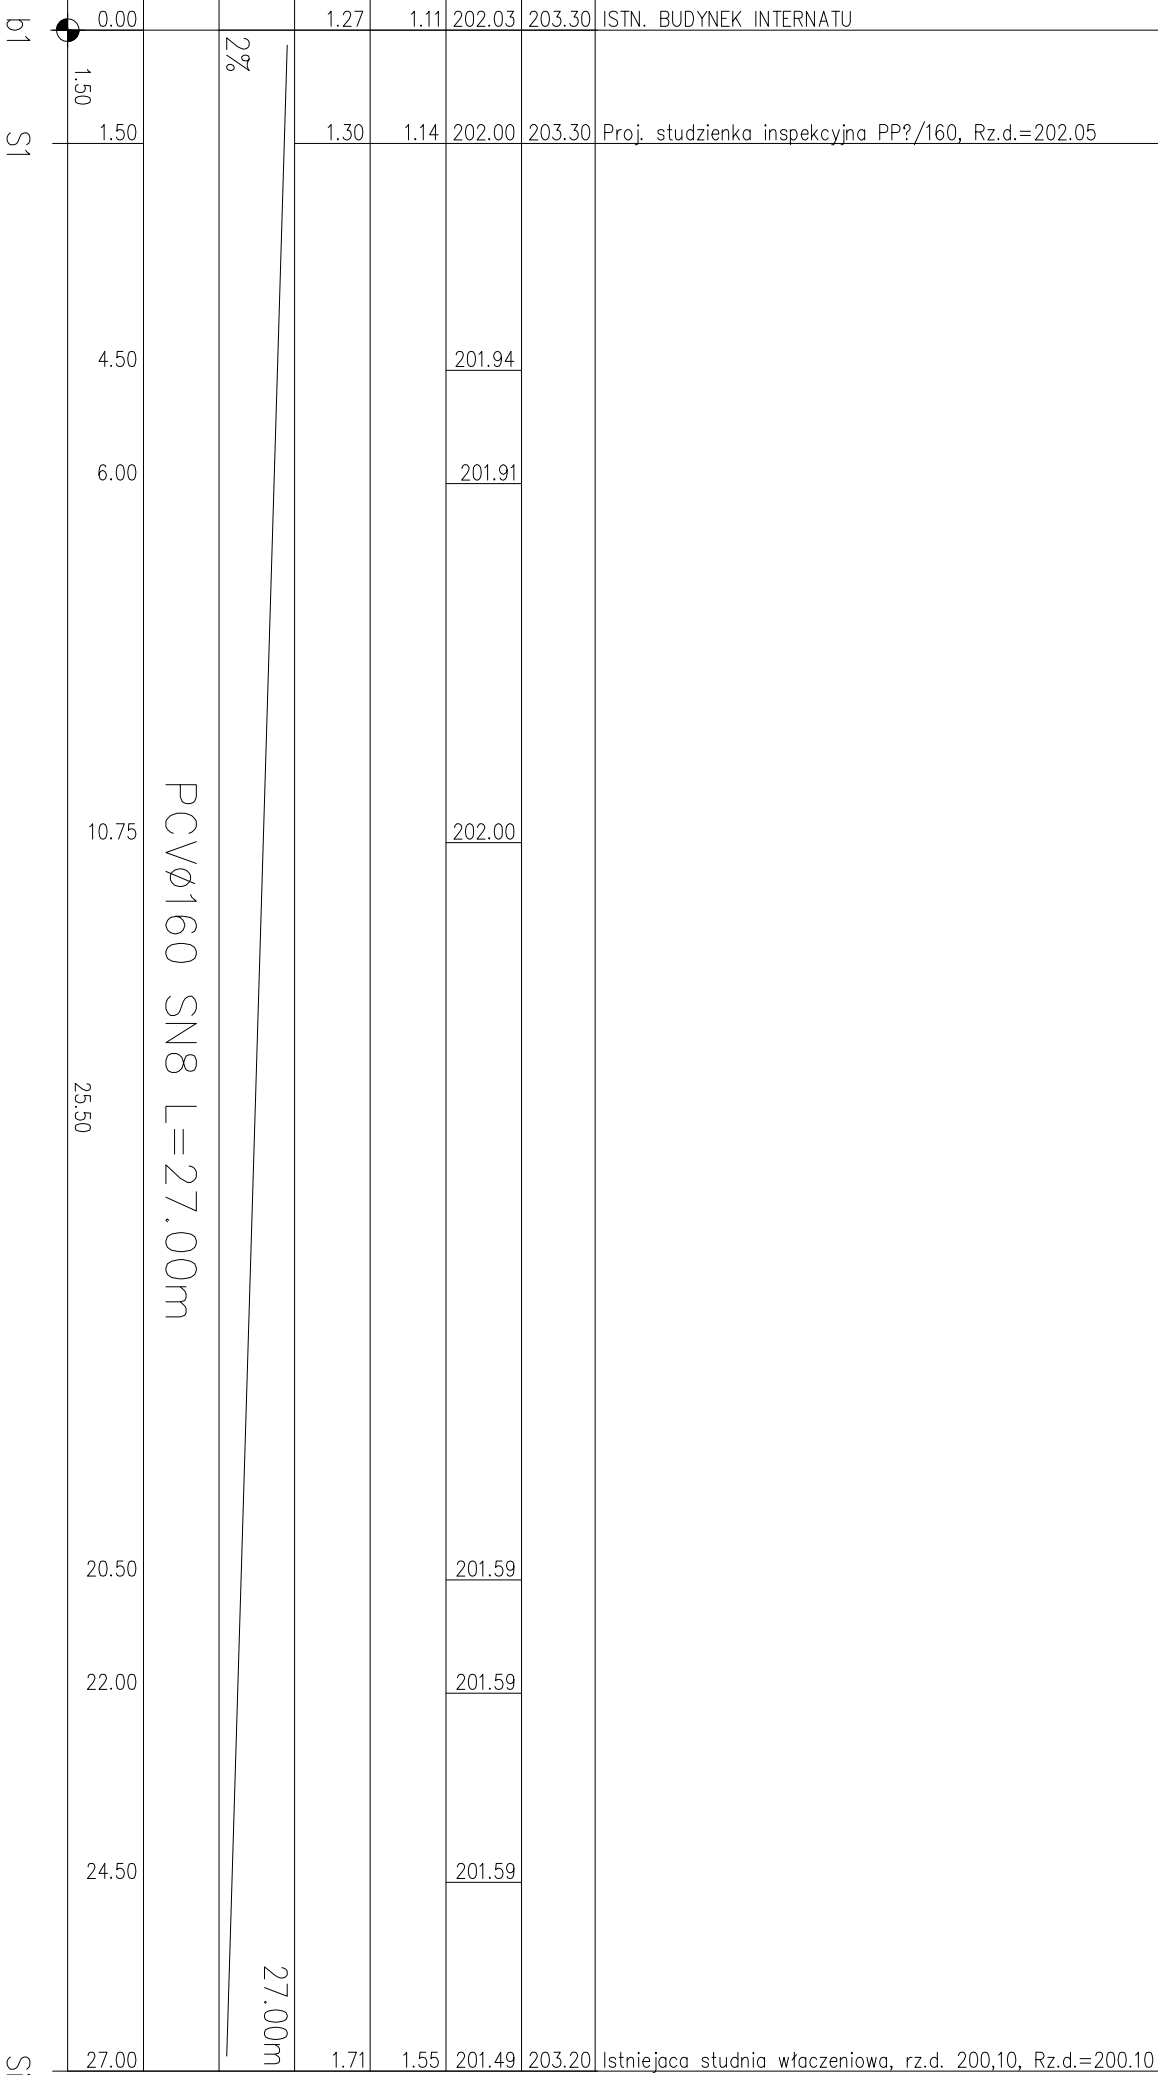

Generacja rysunku z 2Dbr (www.gis-gis.com.pl)

b1
S1

S11