



ŁAZIENKA DAMSKA - I PIĘTRO - 28 dziewczyn


KONDYGNACJA DOSTĘPNA DLA NIEPEŁNOSPRAWNYCH

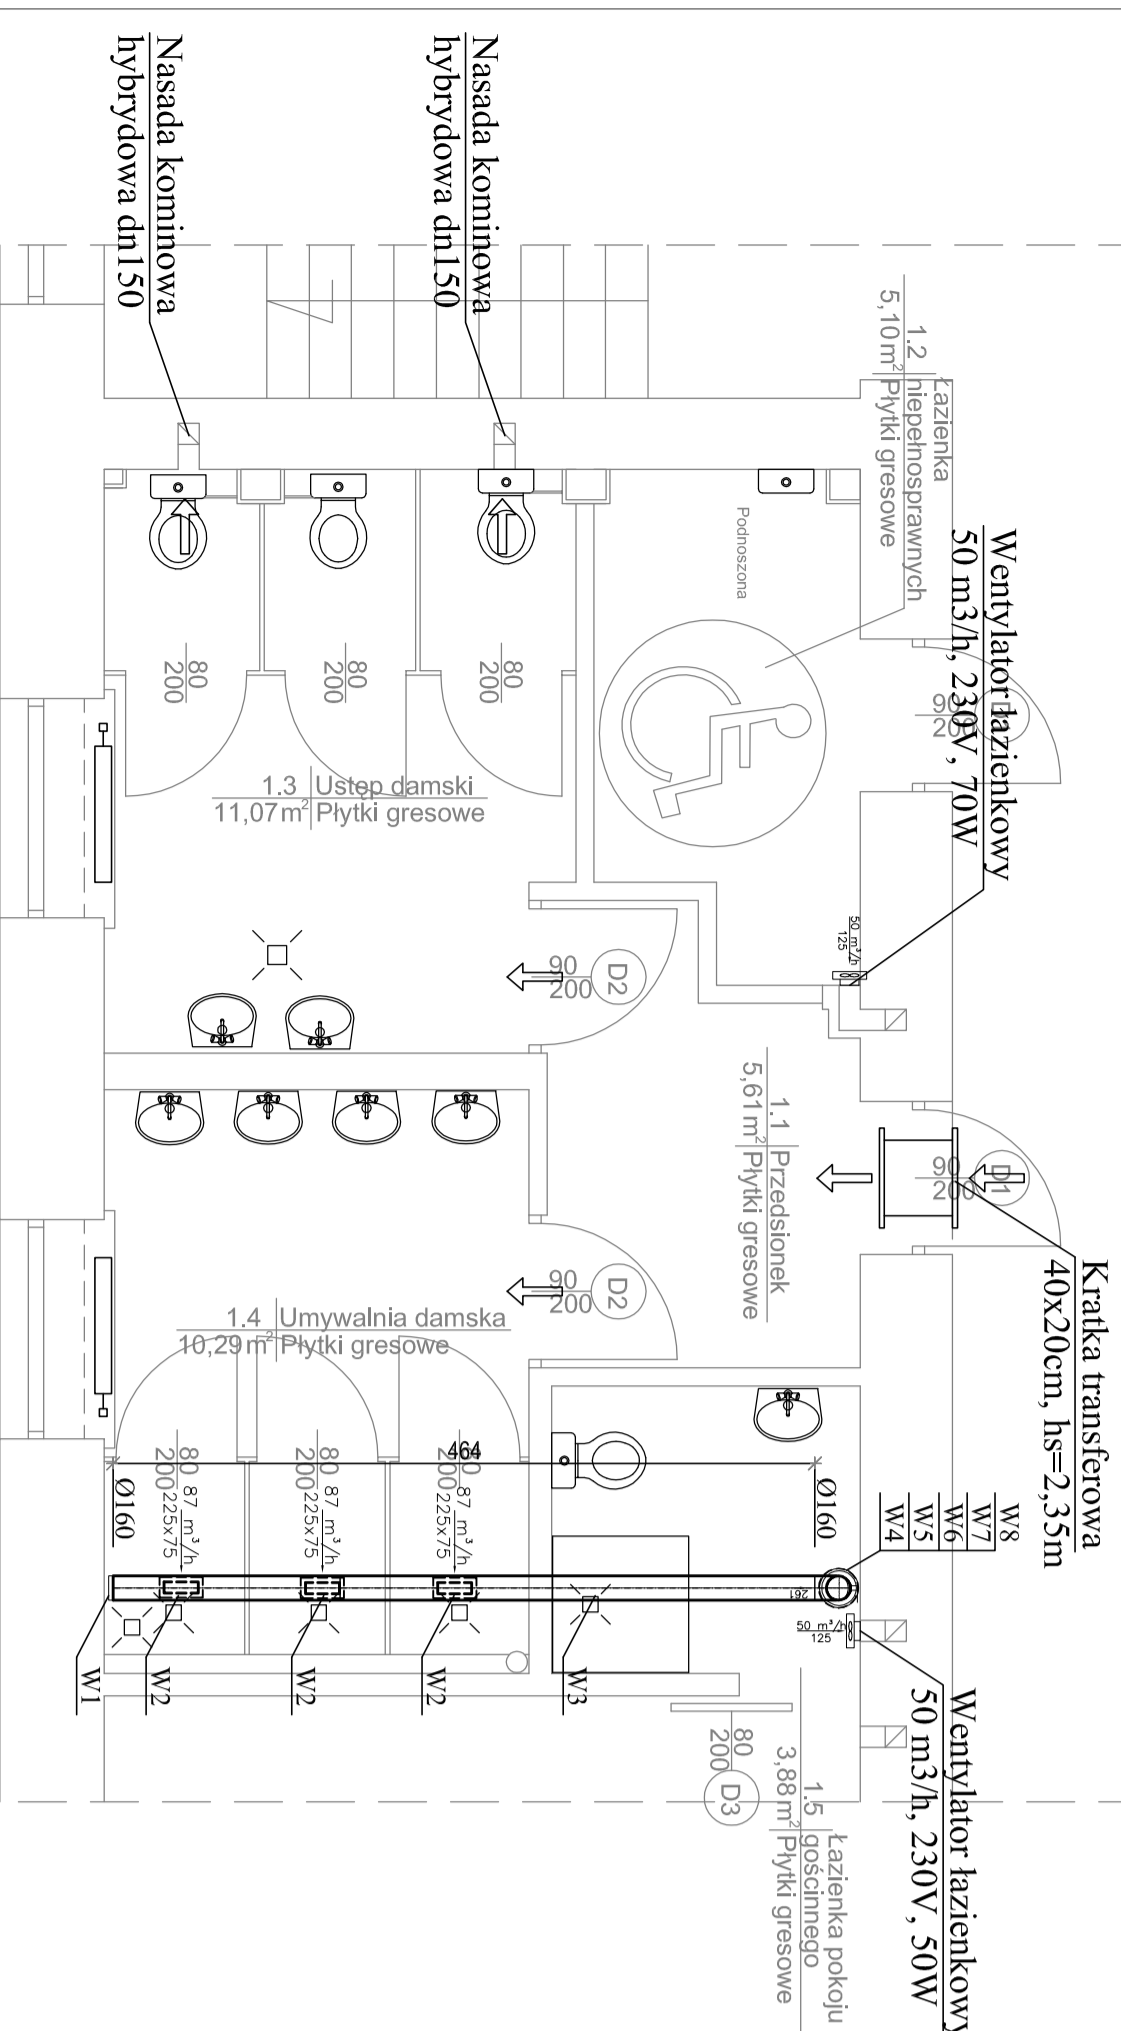

ŁAZIENKA DAMSKA - II PIĘTRO - 46 dziewczyn

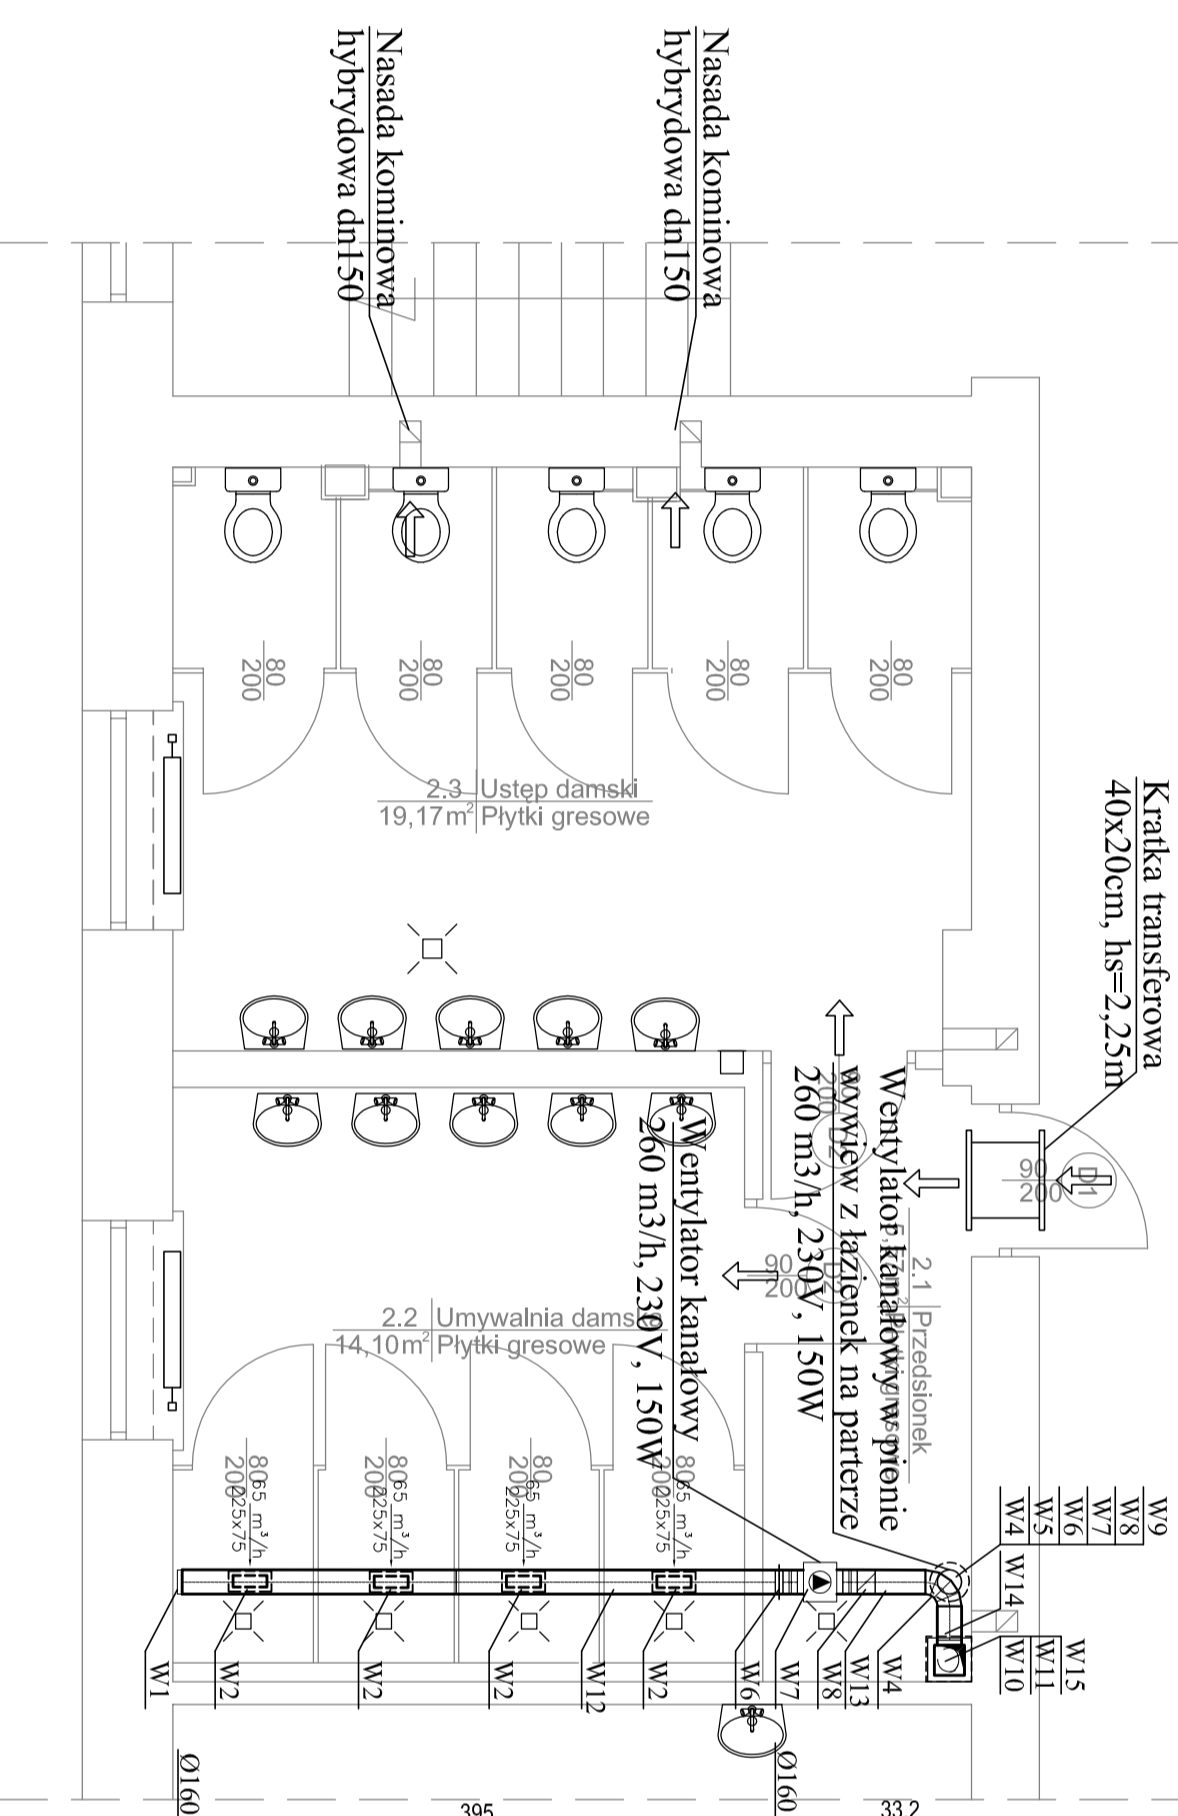

ŁAZIENKA DAMSKA - III PIĘTRO - 46 dziewczyn

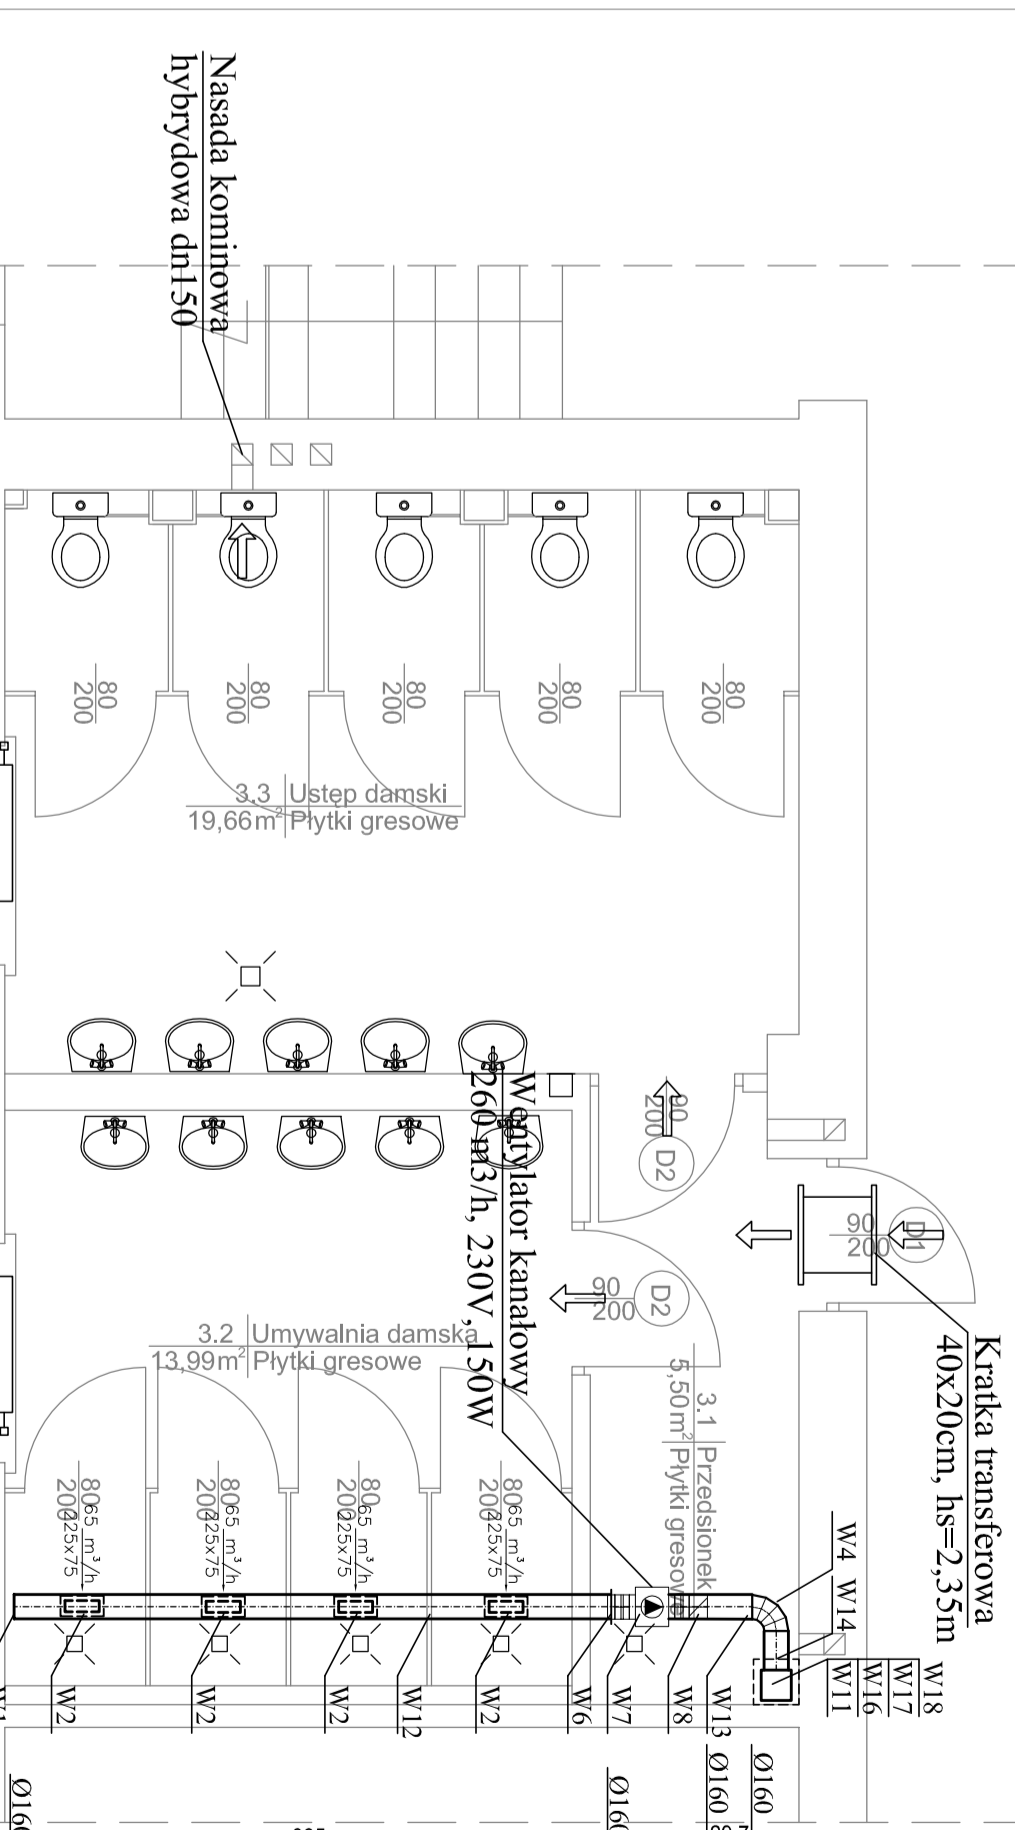

ozn.	Nazwa	Wymiary	Ilość
W1	Zaslepek do kanału Spiro	160 mm	3 szt.
W2	Kratka wentylacyjna do montażu na kanale okrągłym fi 160mm	225x75 mm	11 szt.
W3	Kanal wentylacyjny okrągły z bl. st. nieraz.	160mm, L=5,0m	1 szt.
W4	Kolano wentylacyjne 90 st. 1.5D	160mm, 90st.	3 szt.
W5	Kanal wentylacyjny okrągły z bl. st. nieraz.	160mm, L=0,5m	2 szt.
W6	Przepuszcznica oczkowa typu IHS	160mm	3 szt.
W7	Wentylator kanałowy do kanałów okrągłych fi 160mm z regulatorem i wyłącznikiem	260m ³ /h, 100 Pa.	3 kpl.
W8	Kłapa zwrotna	160mm	3 szt.
W9	Odsadzka fi 160mm	Dh=500mm, L=1500mm	1 szt.
W10	Kształka symetryczna, zmian przekroju	Ø160-200x200mm	1 szt.
W11	Trojnik prostokątny z odłączeniem okrągłym	200x200/160mm	2 szt.
W12	Kanal wentylacyjny okrągły z bl. st. nieraz.	160mm, L=4,0m	2 szt.
W13	Kanal wentylacyjny okrągły z bl. st. nieraz.	160mm, L=0,3m	2 szt.
W14	Kanal wentylacyjny okrągły z bl. st. nieraz.	160mm, L=0,25m	2 szt.
W15	Kanal wentylacyjny AI	200x200mm, L=3,0m	1 szt.
W16	Kanal wentylacyjny AI	200x200mm, L=5,5m	1 szt.
W17	Podstawa dachowa AI/II	200x200, L=1,0m	1 szt.
W18	Wyrzutnia dachowa	200x200	1 szt.

PROJEKT <small>Pracownia Projektowa</small> ul. Panzaniów 1A, 35-242 Rzeszów	
Temat:	Przebudowa łazienek w Budynku Internatu Zespołu Szkół Specjalnych im. dr. Tadeusza Ryśkiego w Rzeszowie
Lokalizacja:	35 - 202 Rzeszów ul. Warszawska 20
Inwestor:	GMINA MIASTO RZESZÓW ZESPOŁ SZKÓŁ SPECJALNYCH
Brand:	SAWITRAWA
Typul r/s:	Wentylacja umywalki damskiej - RZUT I p. II p. III p
Projelektant:	mgr inż. Dariusz WIODAK, mgr bud. PRACOWNIA PROJEKTOWA
Sprawozdawca:	
Faza:	P.W.
Brand:	S
Data:	06-2016
Wzrost:	S-12
Redakcja:	00