




## ŁAZIENKA MĘSKA - I PIĘTRO - 20 chłopców

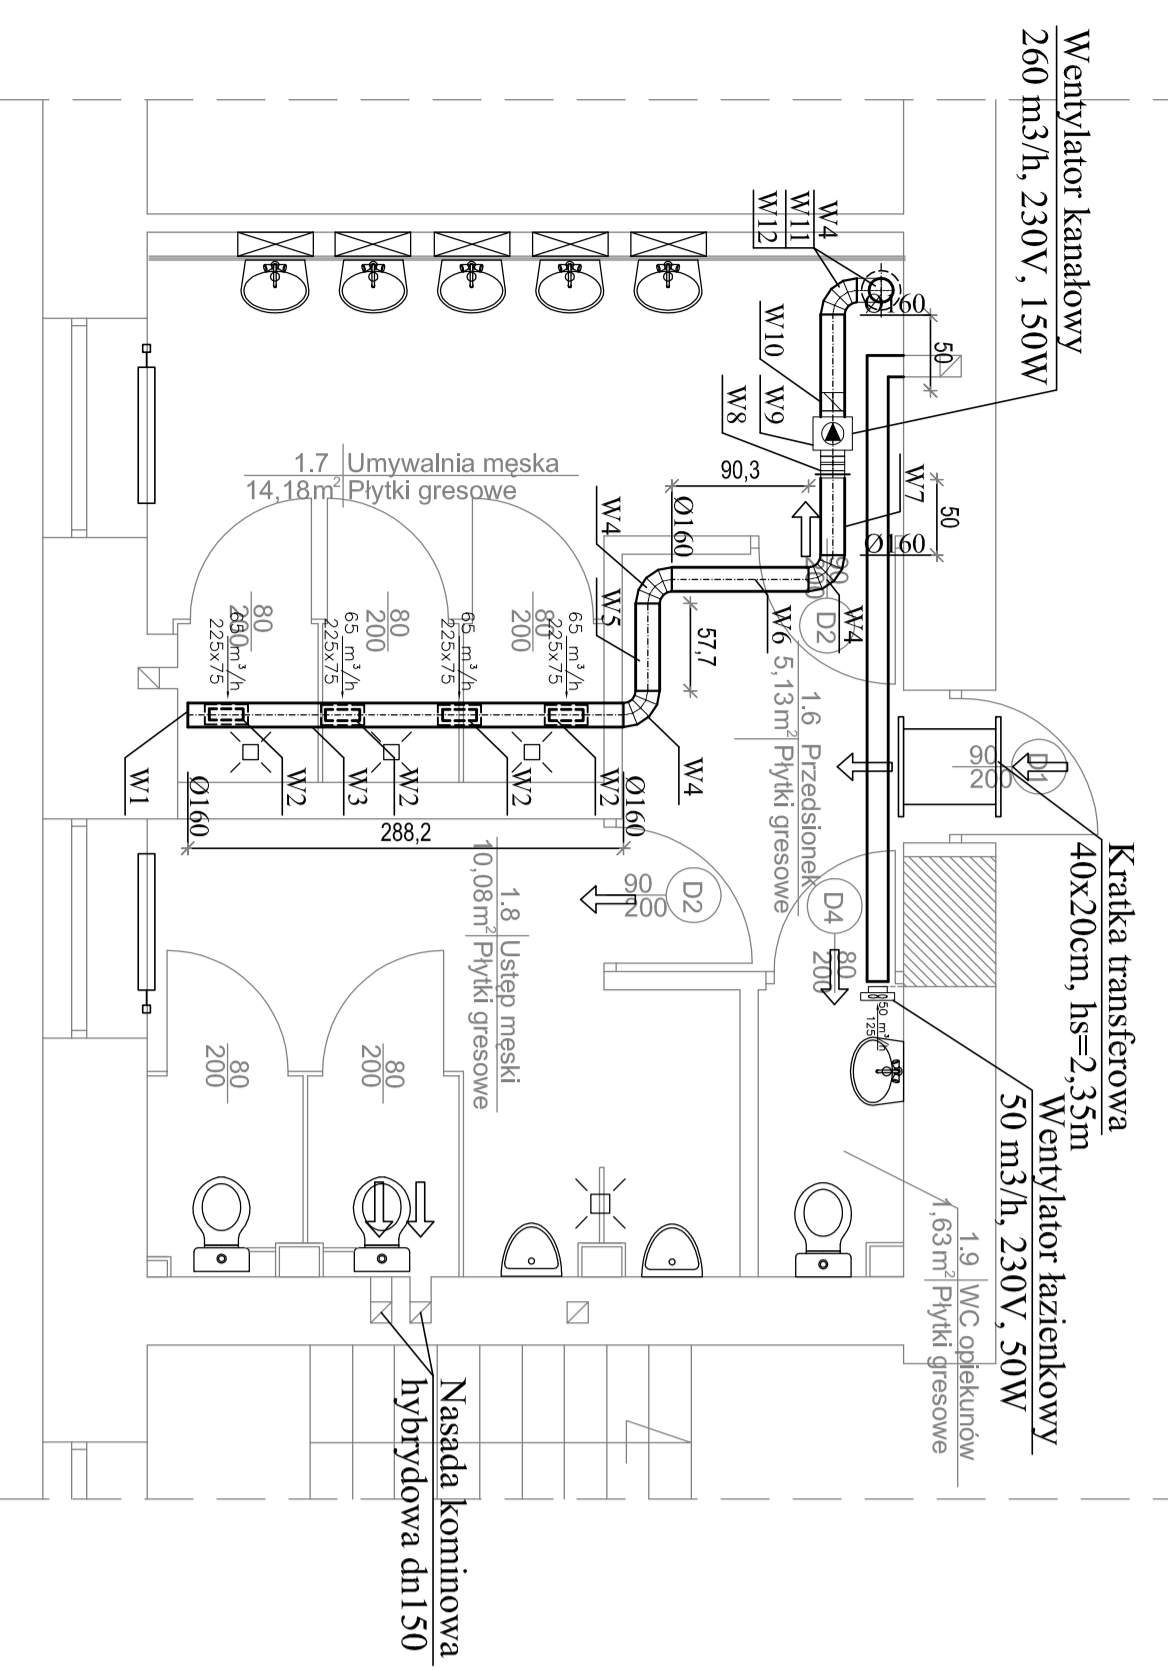

## ŁAZIENKA MĘSKA - II PIĘTRO - 30 chłopców

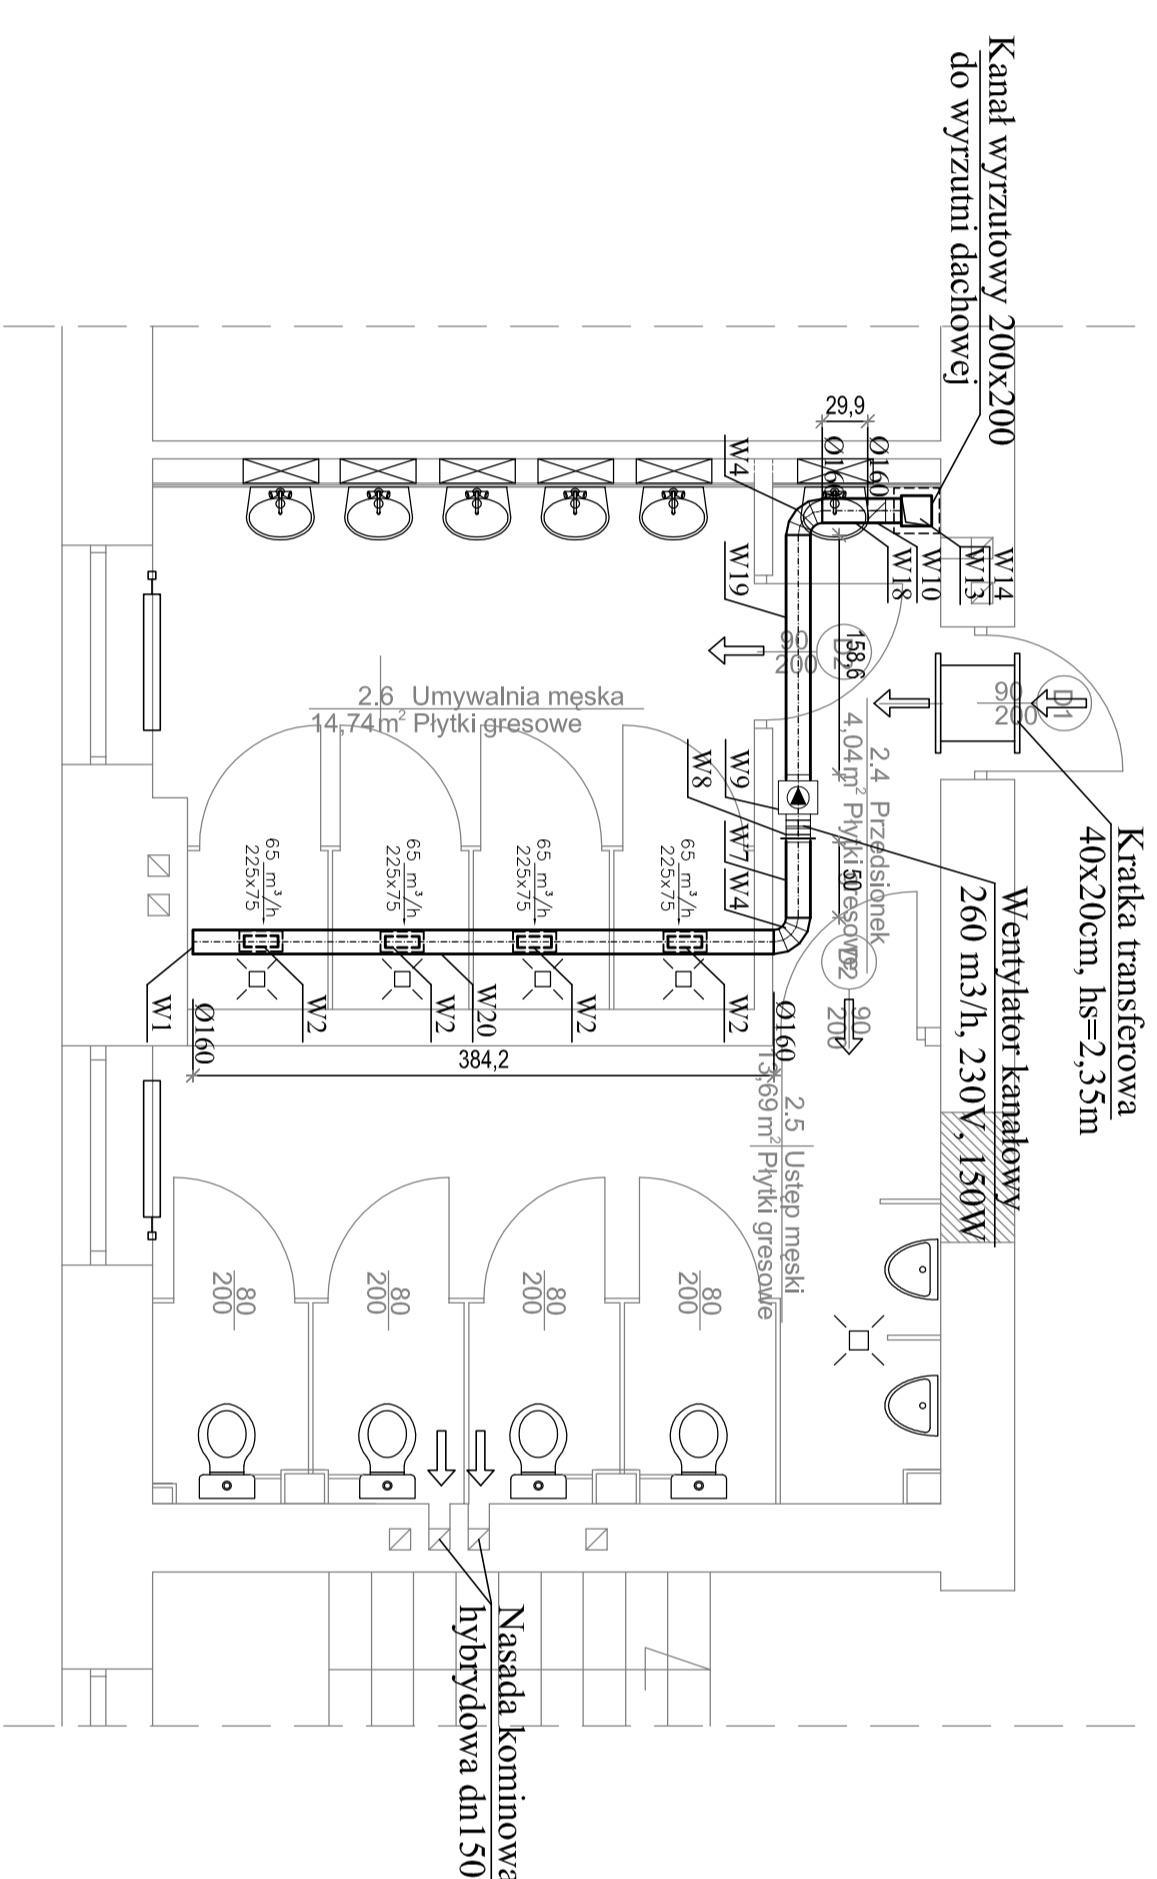

## ŁAZIENKA MĘSKA - III PIĘTRO - 30 chłopców

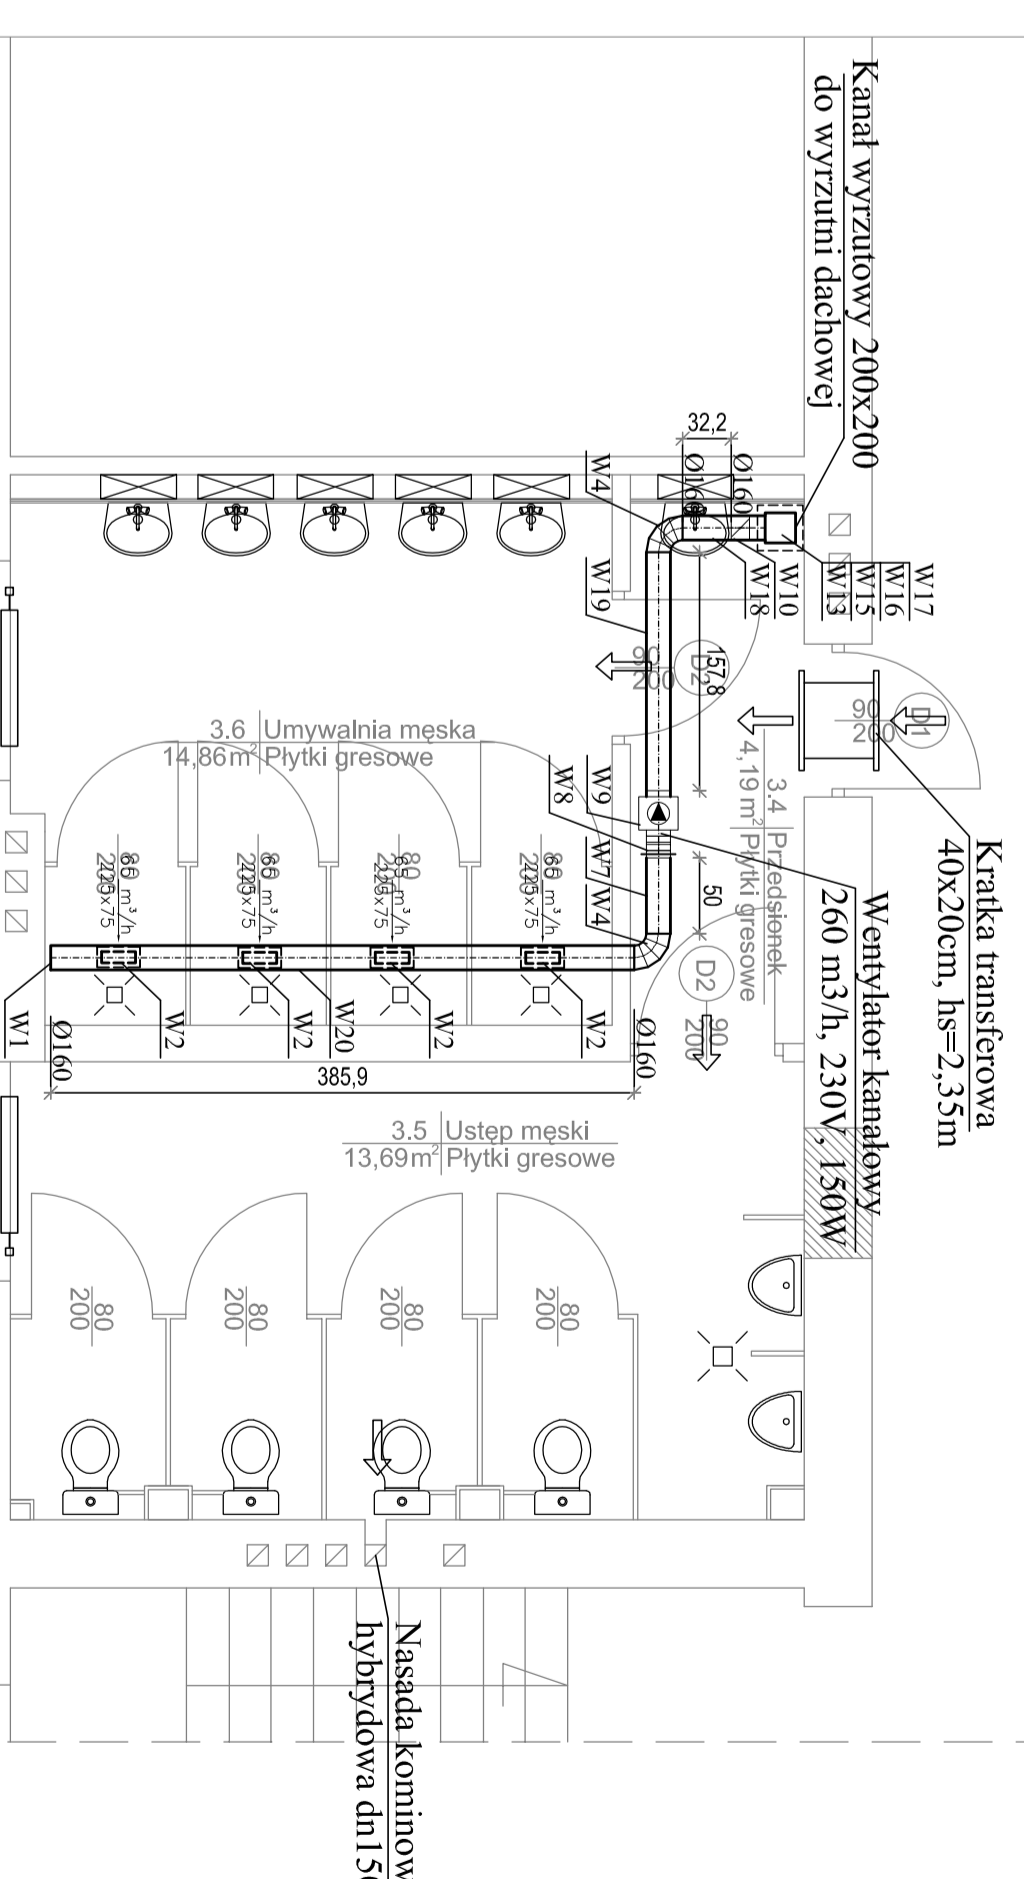

Ozn.	Nazwa	Wymiary	Ilość
W1	Zaslepek do kanału Spirio	160 mm	3 szt.
W2	Kratka wentylacyjna do montażu na kanale okrągłym fi 160mm	225x75 mm	12 szt.
W3	Kanal wentylacyjny okrągły z bl. st. nieraz.	160mm, L=2.9m	1 szt.
W4	Kolano wentylacyjne 90 st. 1.5D	160mm, 90st.	9 szt.
W5	Kanal wentylacyjny okrągły z bl. st. nieraz.	160mm, L=0.58m	1 szt.
W6	Kanal wentylacyjny okrągły z bl. st. nieraz.	160mm, L=0.9m	1 szt.
W7	Kanal wentylacyjny okrągły z bl. st. nieraz.	160mm, L=0.5m	4 szt.
W8	Przepuszcznik oczekowa typu I/IS z regulatorem i wyłącznikiem	160mm	3 szt.
W9	Wentylator kanałowy do kanałów okrągłych fi 160mm	260m³/h, 100 Pa.	3 kpl.
W10	Kłosa zwrotna	160mm	3 szt.
W11	Kanal wentylacyjny okrągły z bl. st. nieraz	160mm, L=2.0m	1 szt.
W12	Kształka symetryczna, zmiłna przekroju	Ø160-200x200mm	1 szt.
W13	Trójnik prostokątny z odcieśm okrągłym	200x200/160mm	2 szt.
W14	Kanal wentylacyjny AI	200x200mm, L=3.0m	1 szt.
W15	Kanal wentylacyjny AI	200x200mm, L=5.5m	1 szt.
W16	Podstawa dachowa A/II	200x200, L=1.0m	1 szt.
W17	Wyżłutnia dachowa	200x200	1 szt.
W18	Kanal wentylacyjny okrągły z bl. st. nieraz.	160mm, L=0.3m	2 szt.
W19	Kanal wentylacyjny okrągły z bl. st. nieraz.	160mm, L=1.6m	2 szt.
W20	Kanal wentylacyjny okrągły z bl. st. nieraz.	160mm, L=3.9m	2 szt.

<b>PROJEKT</b> Projektant: <b>PROJEKT</b> ul. Panzaniów 1A, 35-242 Rzeszów	
<b>Temat:</b> Przebudowa łazienek w budynku Internatu Zespołu Szkół Spółdzielczych im. str. Tadeusza Ryśkięgo w Rzeszowie	
<b>Localizacja:</b> 35 - 202 Rzeszów ul. Warszawska 20	
<b>Inwestor:</b> GMINA MIASTO RZESZÓW ZESPÓŁ SZKÓŁ SPÓŁDZIELCZYCH	
<b>Brand:</b> SAKRAFAXA	<b>Studium:</b> PROJEKT WYKONAWCZY
<b>Tytuł rys.:</b> Wentylacja umywalki męskiej - RZ2UT I p. II p. III p	<b>Skala:</b> 1:50
<b>Projekcja:</b> mgr inż. Dariusz WIOŁAK, upr. bud. POK0007/P000086	
<b>Sprawdzający:</b>	
<b>Faza:</b> P.W.	<b>Brand:</b> S
<b>Data:</b> 06-2016	<b>Wzrost:</b> S-14
	<b>Redakcja:</b> 00