


ŁAZIENKA DAMSKA - III PIĘTRO - 46 dziewczyn

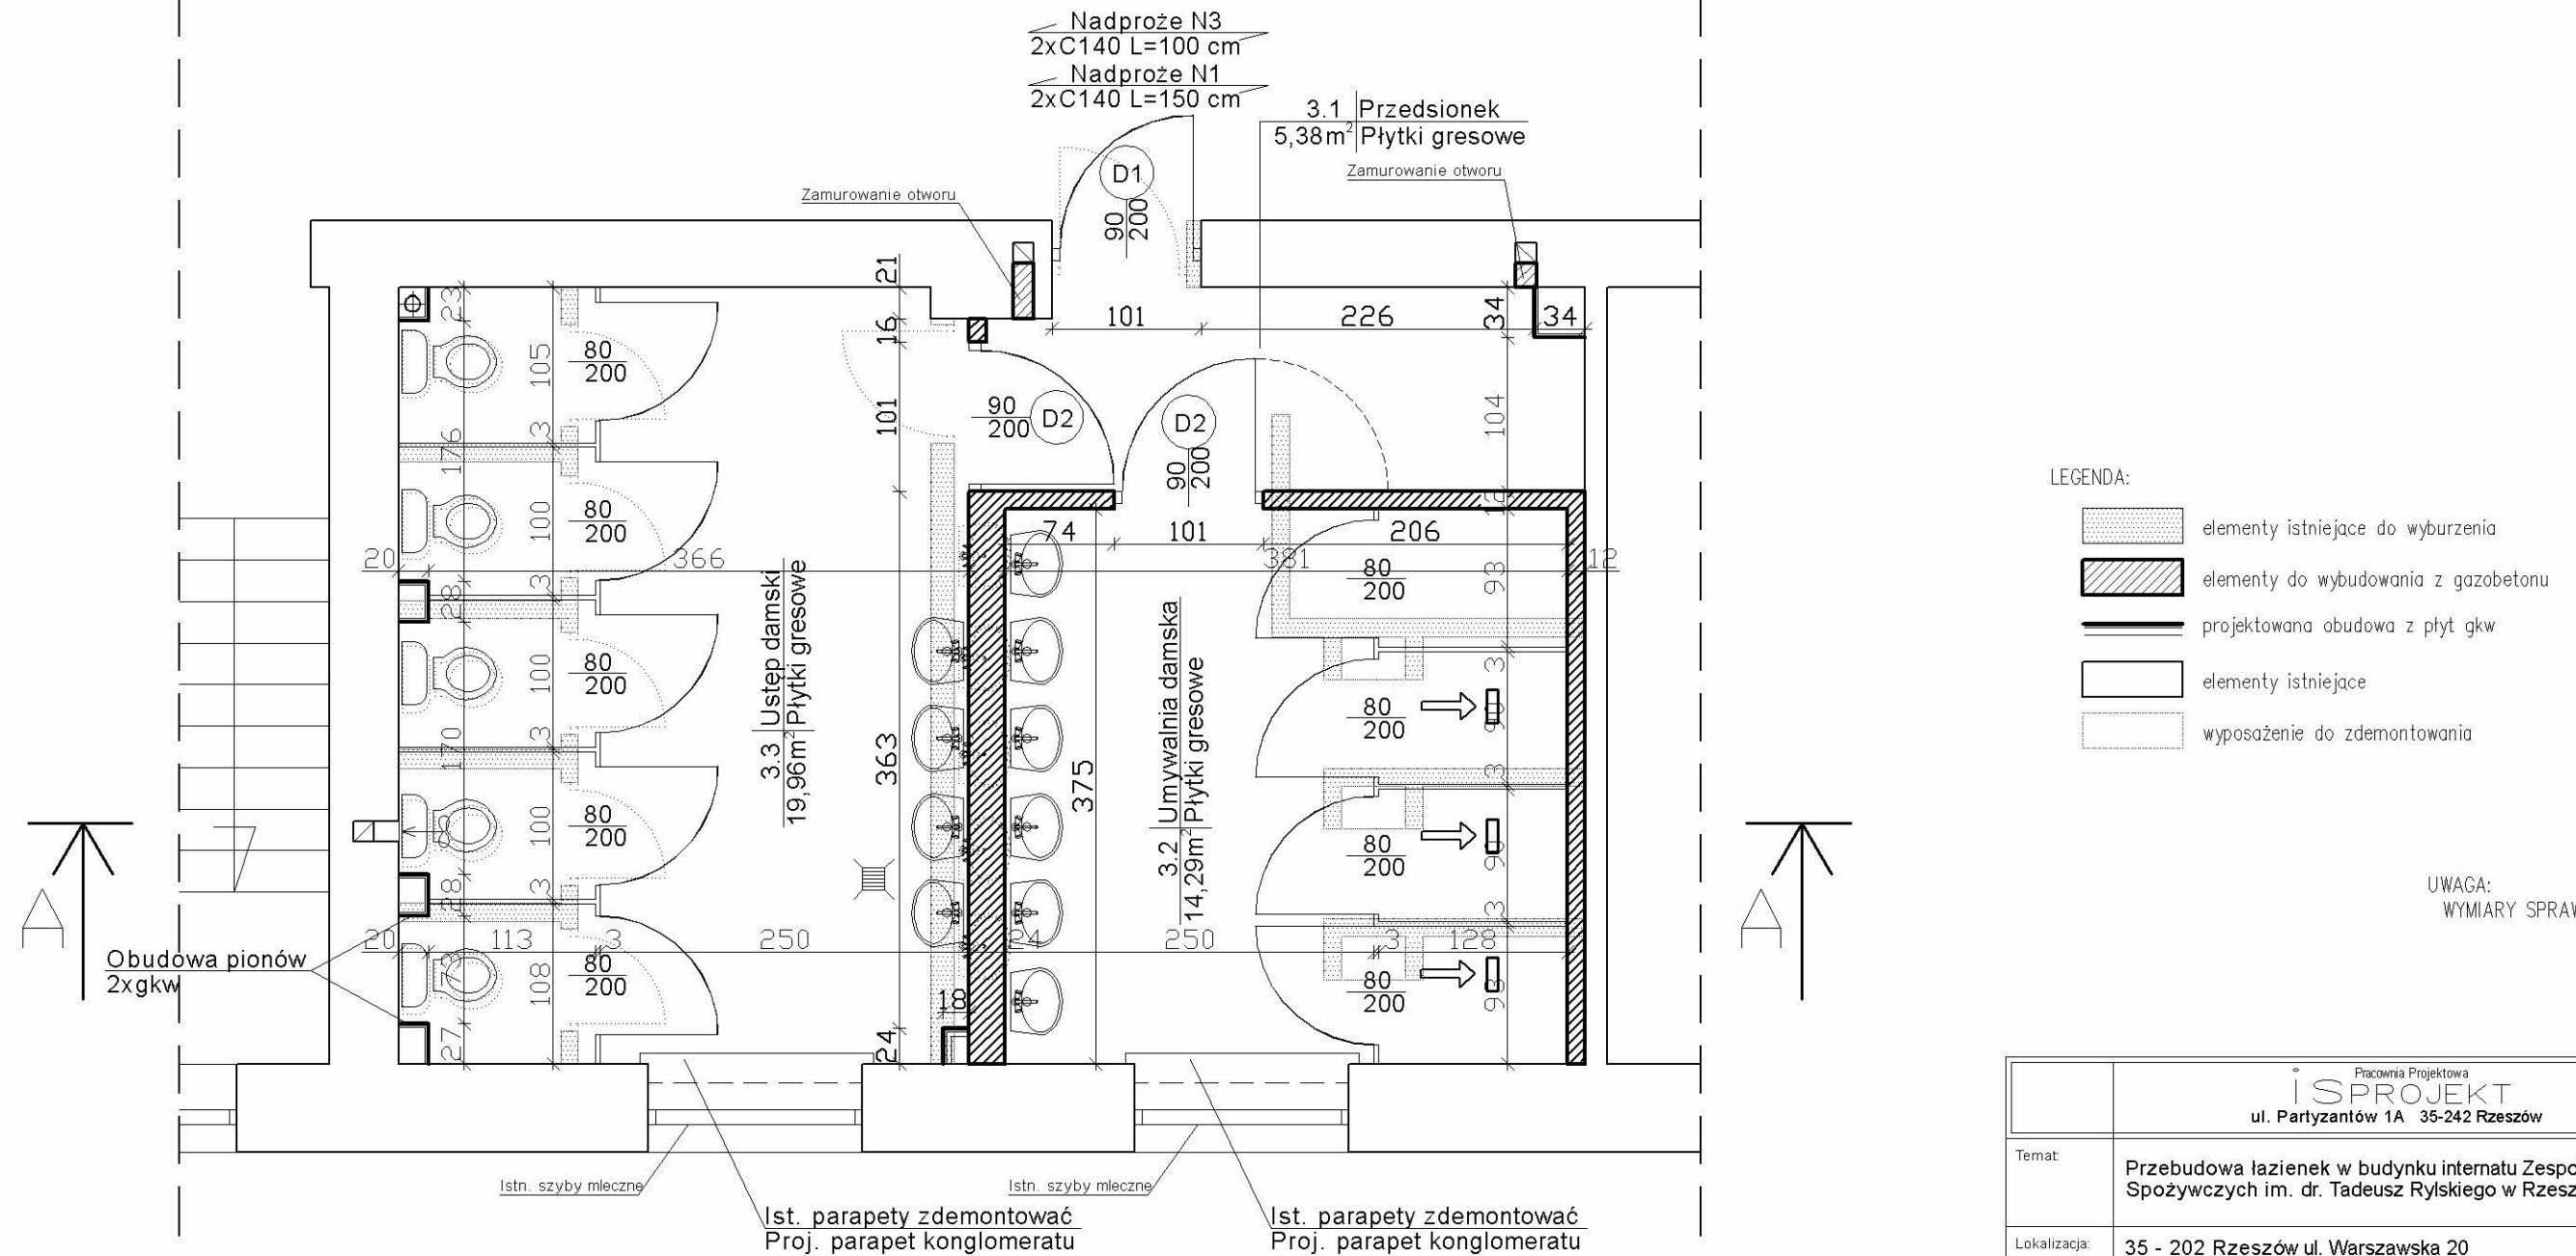

Pracownia Projektowa ISPROJEKT ul. Partyzantów 1A 35-242 Rzeszów				
Temat:	Przebudowa łazienek w budynku internatu Zespołu Szkół Spożywczych im. dr. Tadeusz Ryłskiego w Rzeszowie			
Lokalizacja:	35 - 202 Rzeszów ul. Warszawska 20			
Inwestor:	GMINA MIASTO RZESZÓW ZESPÓŁ SZKÓŁ SPOŻYWCZYCH			
Branża:	BUDOWLANA	Stadium:	PROJEKT WYKONAWCZY	
Tytuł rys.:	RZUT III PIĘTRA ŁAZIENKA DAMSKA			Skala: 1:50
Projektował:	tech. bud. CZESŁAW TRELA, upr. bud. 2096/60			
Opracował:	mgr inż. GRZEGORZ BOMBA			
Faza:	P.W.	Branża:	B	Data: 06-2016
Nr rys.:	A-4	Rewizja:	00	