

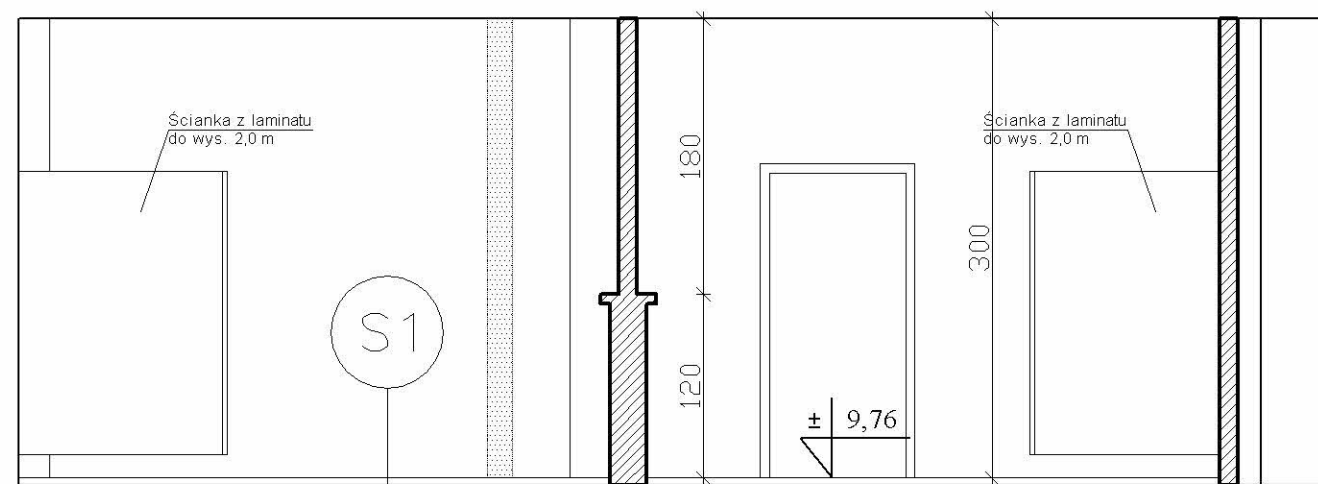
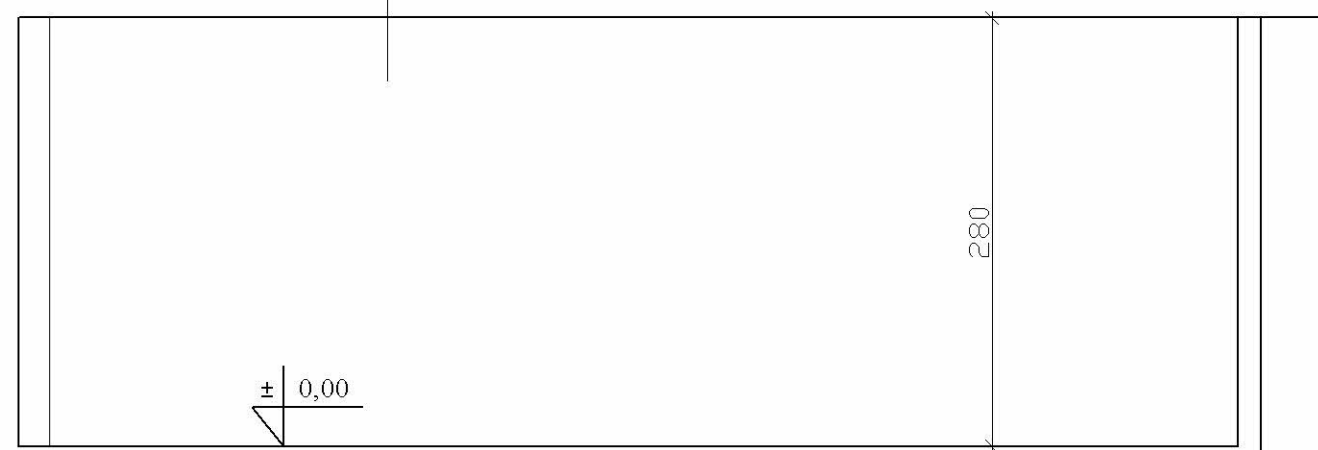


PRZEKRÓJ A-A skala 1:50

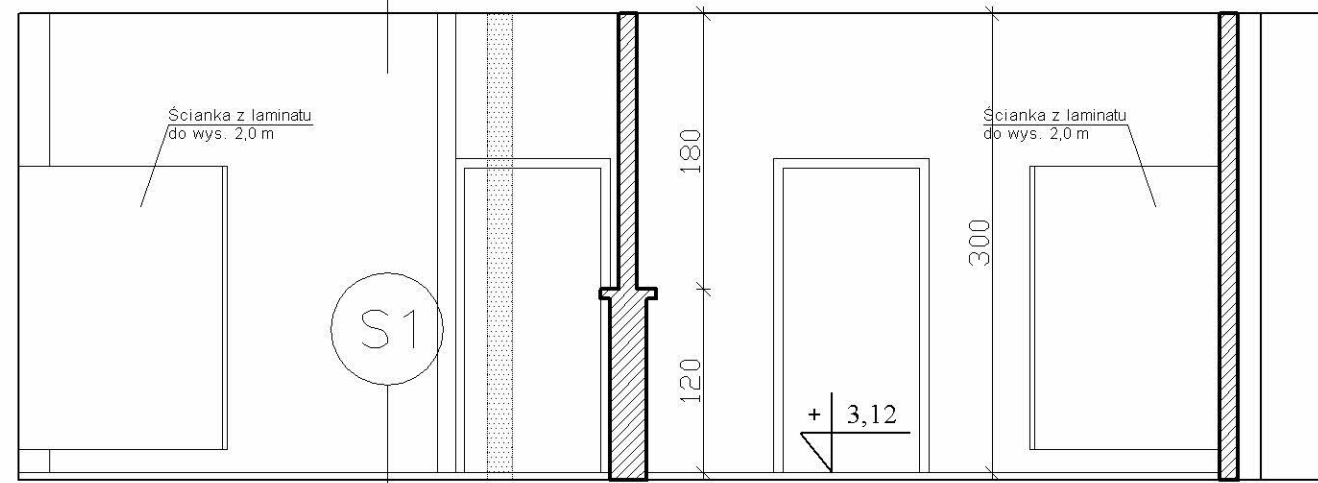

- Proj. płytki gres na zaprawie klejowej
- Proj. płynna folia x2
- Proj. zaprawa wyrównująca gr. 4 cm
- Istn. nadbeton gr. 3 cm
- Istn. strop gęstożebrowy gr. 24 cm
- Proj. tynk cem - wap. gr. 2 cm

S1

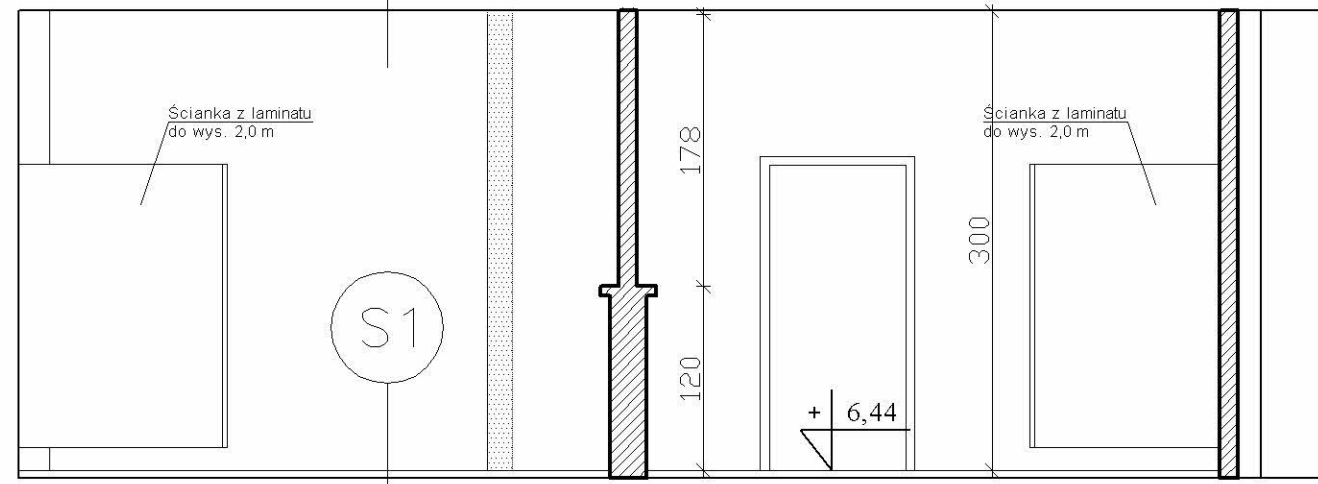

LEGENDA:

- elementy istniejące do wyburzenia
- elementy do wybudowania z gazobetonu
- projektowana obudowa z płyt gkw
- elementy istniejące
- wyposażenie do zdemontowania

UWAGA:
WYMIARY SPRAWDZIĆ NA BUDOWIE

Pracownia Projektowa ISPROJEKT ul. Partyzantów 1A 35-242 Rzeszów				
Temat:	Przebudowa łazienek w budynku internatu Zespołu Szkół Spożywczych im. dr. Tadeusz Ryłskiego w Rzeszowie			
Lokalizacja:	35 - 202 Rzeszów ul. Warszawska 20			
Inwestor:	GMINA MIASTO RZESZÓW ZESPÓŁ SZKÓŁ SPOŻYWCZYCH			
Branża:	BUDOWLANA	Stadium:	PROJEKT WYKONAWCZY	
Tytuł rys.:	PRZEKRÓJ A-A			Skala: 1:50
Projektował:	tech. bud. CZESŁAW TRELA, upr. bud. 2096/60			
Opracował:	mgr inż. GRZEGORZ BOMBA			
Faza:	P.W.	Branża:	B	Data: 06-2016
Nr rys.:	A-8	Rewizja:	00	