


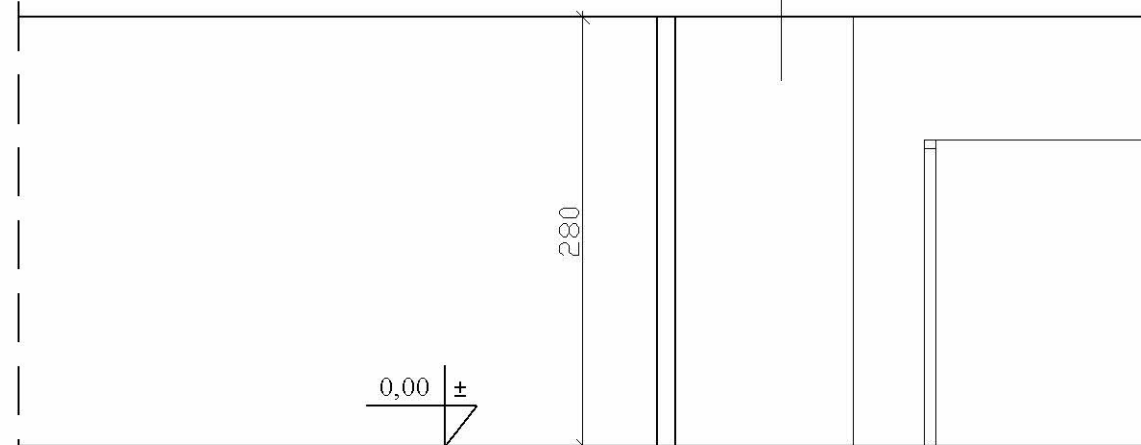


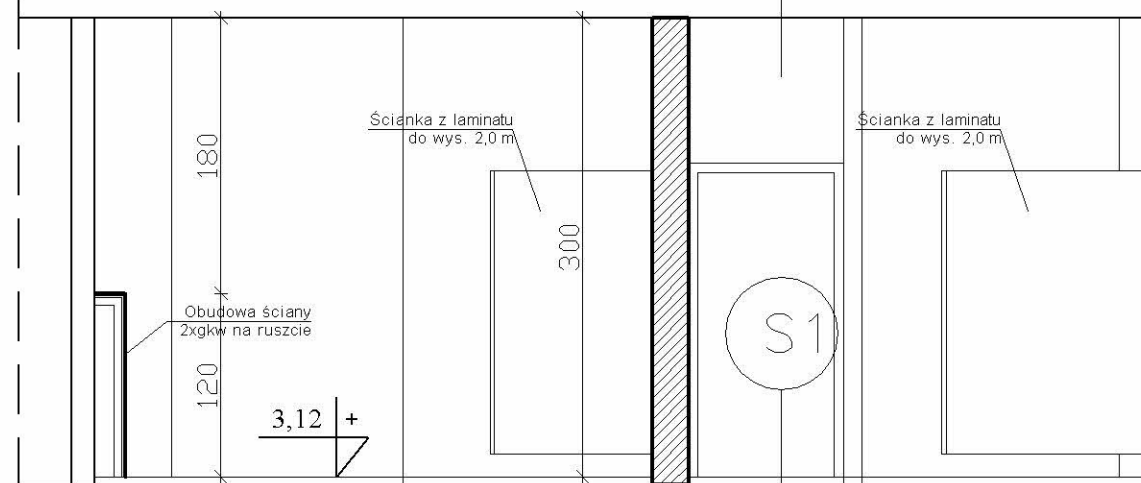

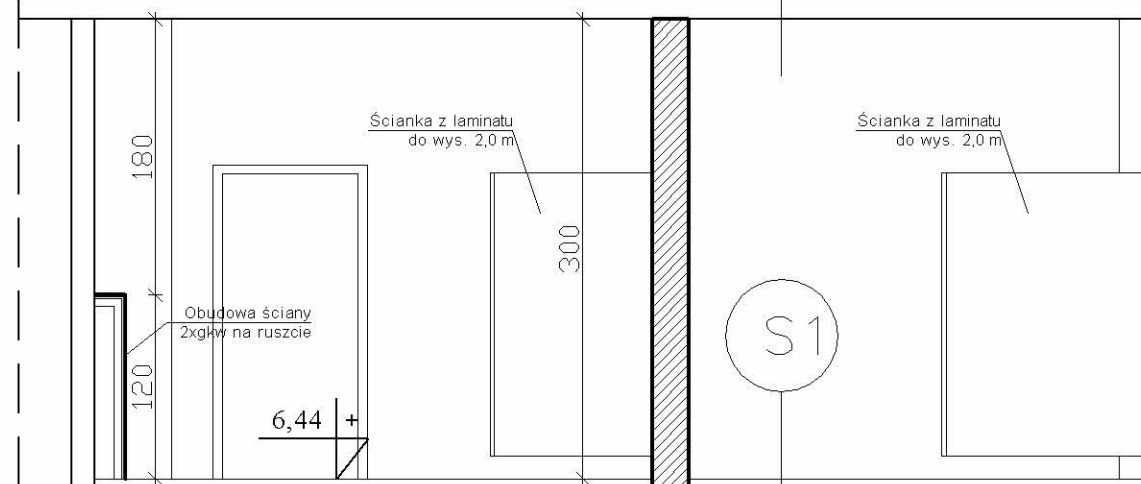


PRZEKRÓJ B-B skala 1:50

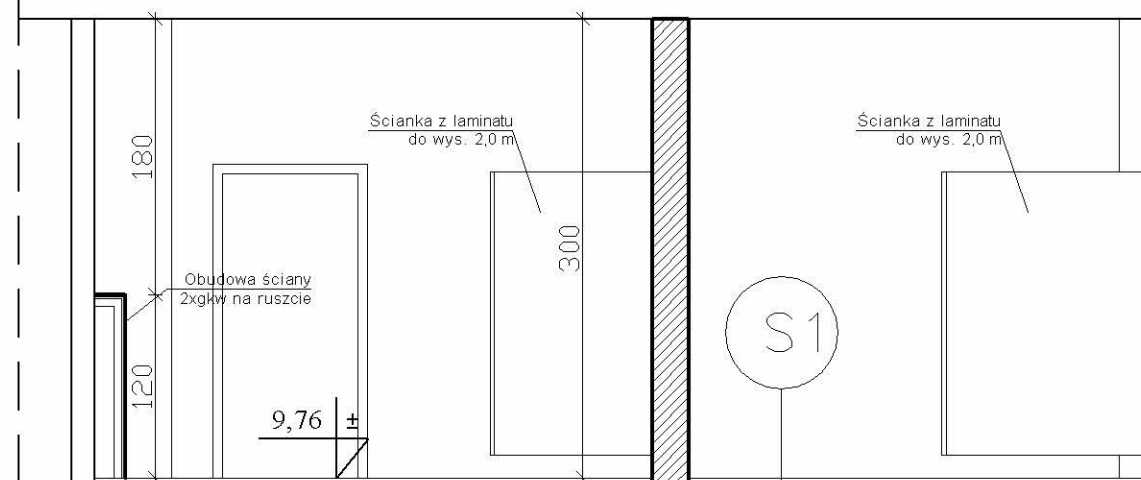

Proj. płytki gres na zaprawie klejowej
 Proj. płynna folia x2
 Proj. zaprawa wyrównująca gr. 4 cm
 Istn. nadbeton gr. 3 cm
 Istn. strop gęstożebrowy gr. 24 cm
 Proj. tynk cem - wap. gr. 2 cm

LEGENDA:

-  elementy istniejące do wyburzenia
-  elementy do wybudowania z gazobetonu
-  projektowana obudowa z płyt gkw
-  elementy istniejące
-  wyposażenie do zdemontowania

UWAGA:
WYMIARY SPRAWDZIĆ NA BUDOWIE

| | | | | |
|---|---|----------|--------------------|----------------|
| Pracownia Projektowa ISPROJEKT ul. Partyzantów 1A 35-242 Rzeszów | | | | |
| Temat: | Przebudowa łazienek w budynku internatu Zespołu Szkół Spożywczych im. dr. Tadeusz Ryłskiego w Rzeszowie | | | |
| Lokalizacja: | 35 - 202 Rzeszów ul. Warszawska 20 | | | |
| Inwestor: | GMINA MIASTO RZESZÓW ZESPÓŁ SZKÓŁ SPOŻYWCZYCH | | | |
| Branża: | BUDOWLANA | Stadium: | PROJEKT WYKONAWCZY | |
| Tytuł rys.: | PRZEKRÓJ B-B | | | Skala: 1:50 |
| Projektował: | tech. bud. CZESŁAW TRELA, upr. bud. 2096/60 | | | |
| Opracował: | mgr inż. GRZEGORZ BOMBA | | | |
| Faza: | P.W. | Branża: | B | Data: 06-2016 |
| Nr rys.: | A-9 | Rewizja: | 00 | |