SCHEMAT DACHU
STAN ISTNIEJĄCY

SKALA 1:50

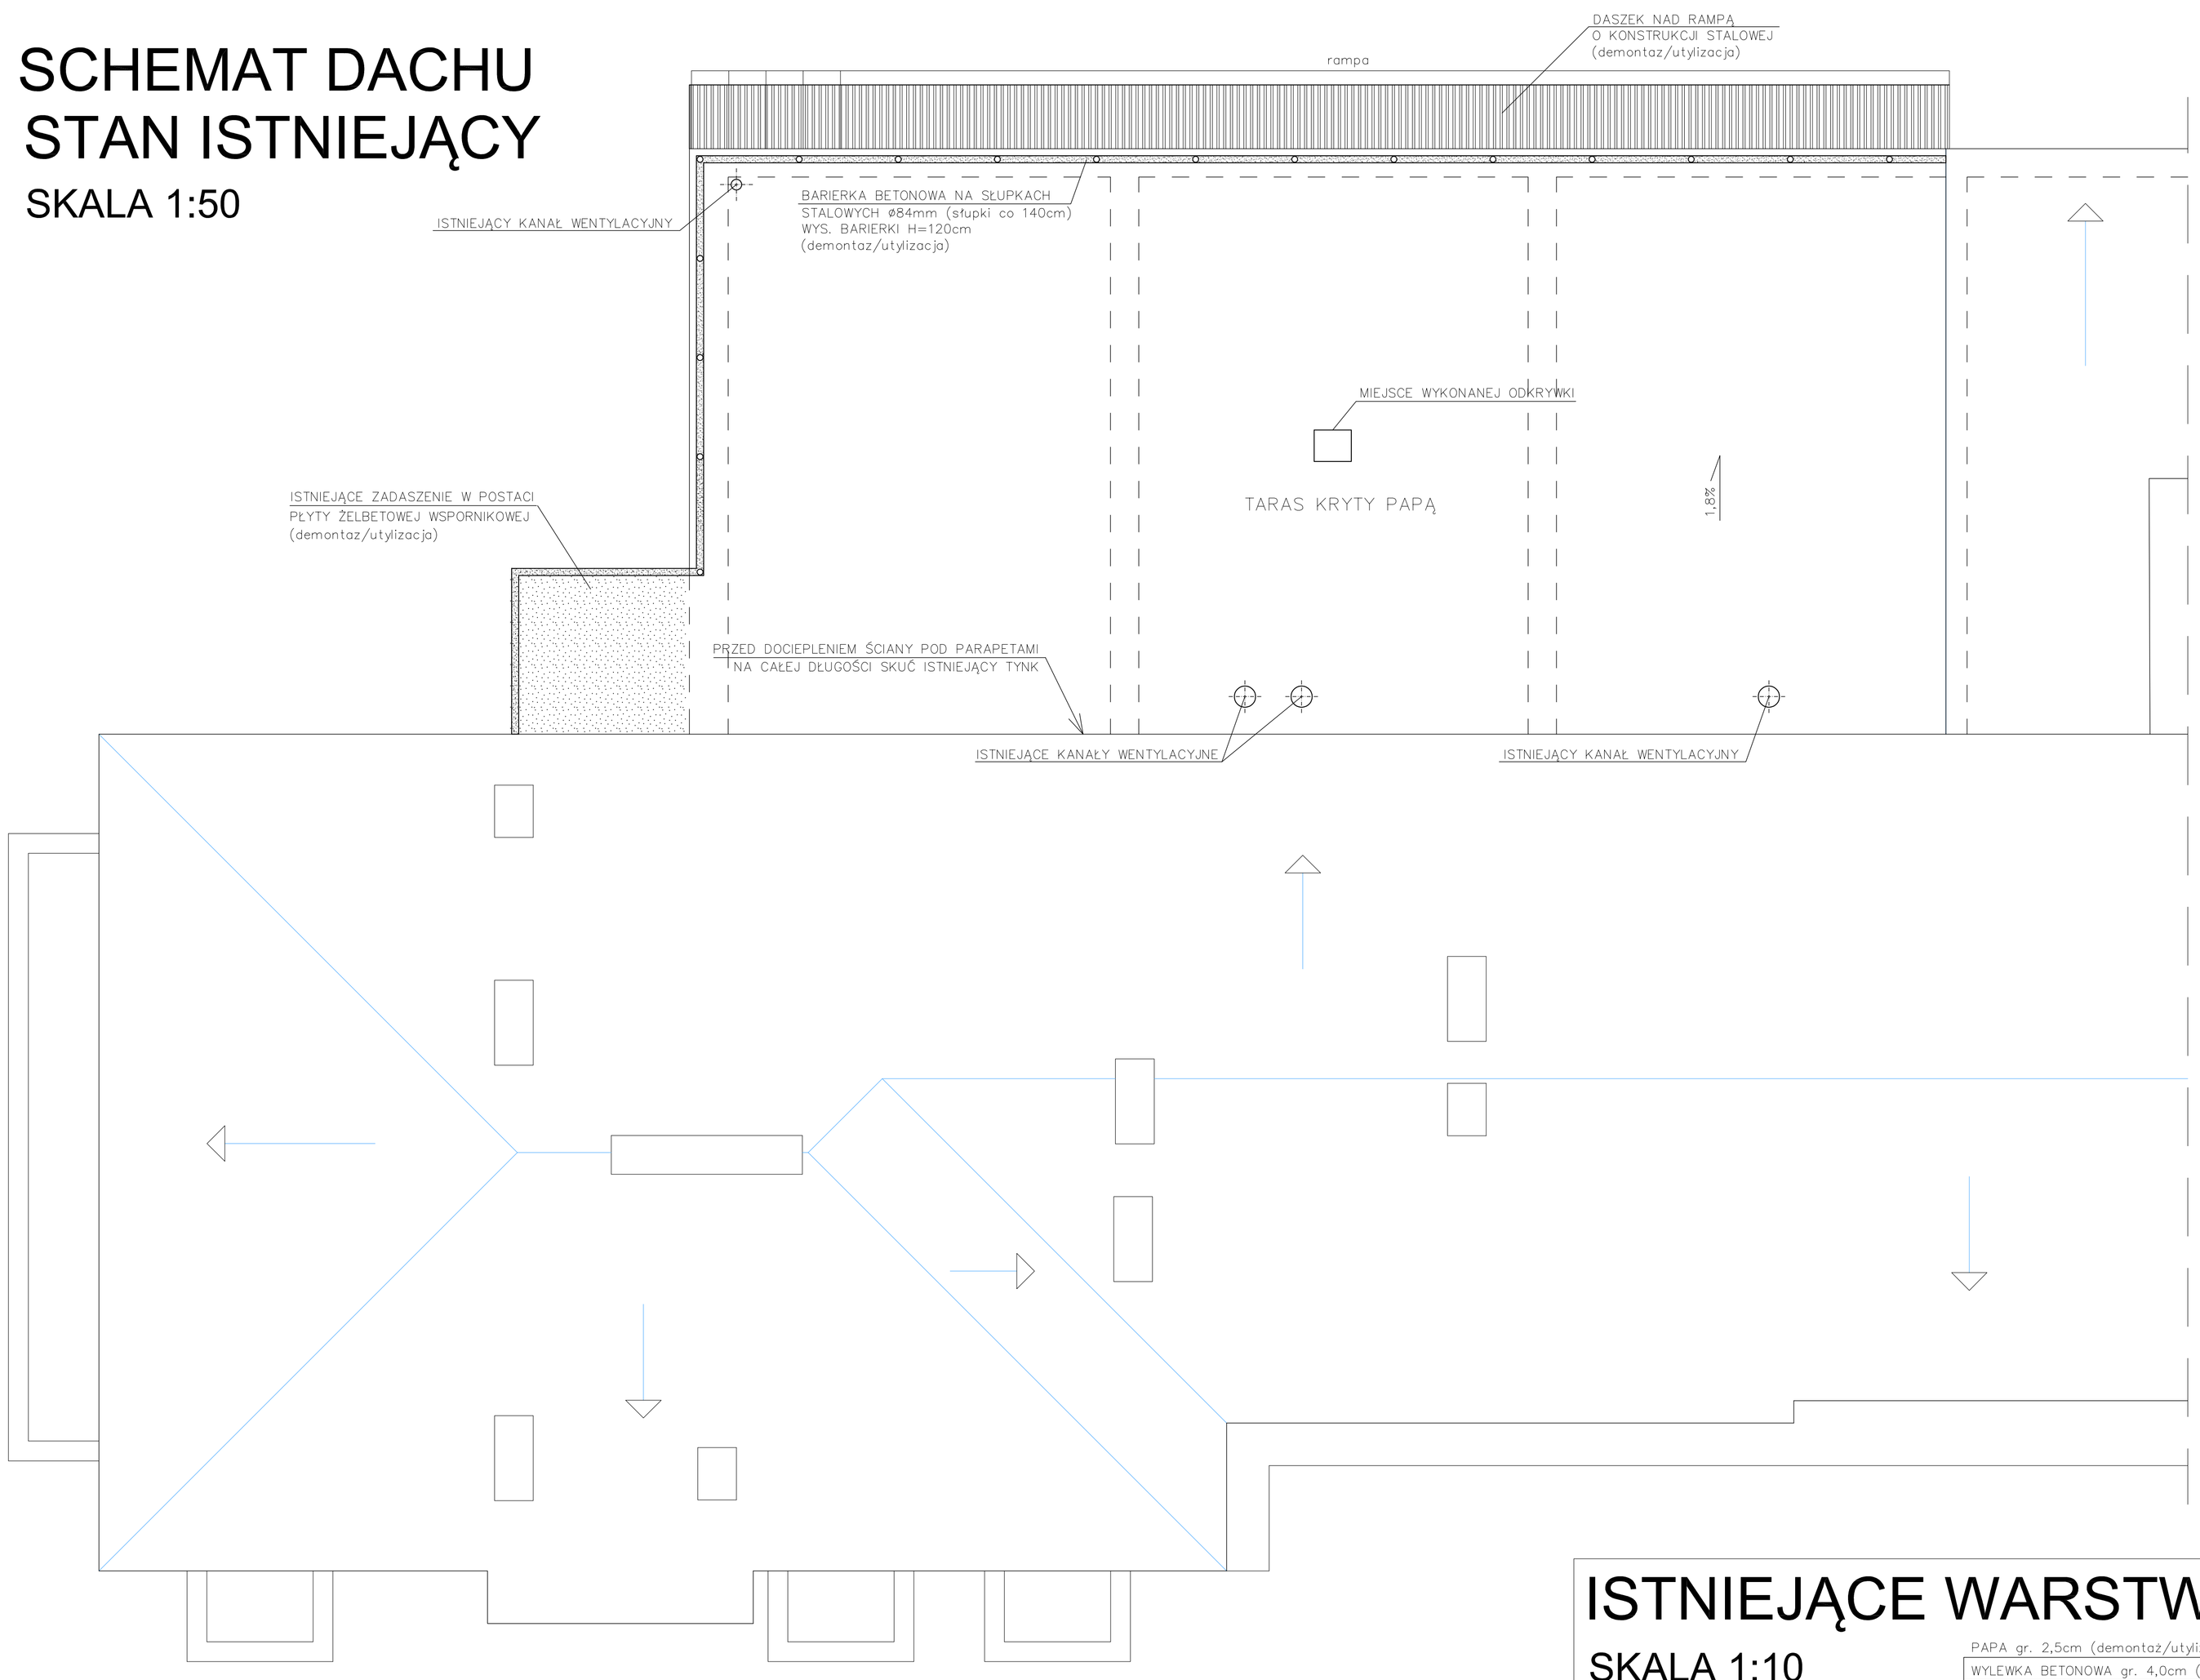

ISTNIEJĄCE WARSTWY STROPU

SKALA 1:10

PAPA gr. 2,5cm (demontaż/utylizacja)
WYLEWKA BETONOWA gr. 4,0cm (demontaż/utylizacja)
PAPA/LEPIK/SMOŁA gr. 2,0cm (demontaż/utylizacja)
PŁYTA PAŹDZIEŻOWA gr. 7,0cm (demontaż/utylizacja)
STROP WŁAŚCIWY GĘSTOŻEBROWY
TYNK CEM-WAPIENNY gr.1,5cm

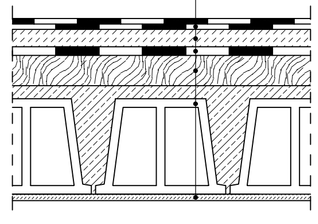

TYTUŁ PROJEKTU	**ZMIANA DACHU NA PRZYBUDÓWCE BUDYNKU "B" NAD PRACOWNIĄ PIEKARSKO-CIASTKARSKĄ na dz. nr ewid.43, obw.207 ZESPÓŁ SZKÓŁ SPOŻYWCZYCH ul. Warszawska 20; Rzeszów**
BIURO PROWADZĄCE	ZESPÓŁ USŁUG PROJEKTOWYCH ADAM WOJTAN ul. Targowa 10/ 29 ; 084 Rzeszów
BIURO PODWYKONAWCZE	G PROJEKT PROJEKTOWANIE W ZAKRESIE KONSTRUKCJI BUDOWLANYCH I PRZEMYSŁOWYCH PIOTR GURGACZ TEL. 505 892 519 39-057 TRZEBOWNISKO NIP: 684-140-64-68 TEPLICZKA 195 REGON: 180364294
proj. konstr.	mgr inż. Piotr GURGACZ upr. nr PDK/0045/PWOK/10 — PODPIS
spr. konstr.	mgr inż. Piotr GROCHOWIANKA upr. nr PDK/0074/POOK/11 — PODPIS
opracowanie	PODPIS
FAZA	PB
BRANŻA	KONSTRUKCYJNA
TREŚĆ RYSUNKU	**SCHEMAT DACHU - STAN ISTNIEJĄCY WYBURZENIA** — SKALA 1:50
OZN.BRANŻY	DATA EDYCJI — Nr Rysunku
K	CZERWIEC 2017 — K-01

PRAWA AUTORSKIE ZASTRZEŻONE
POWIELANIE I UDOSTĘPNIANIE BEZ ZGODY AUTORÓW ZABRONIONE