SCHEMAT WIĘŹBY DACHOWEJ
BELKI PODWALINOWE
SKALA 1:50

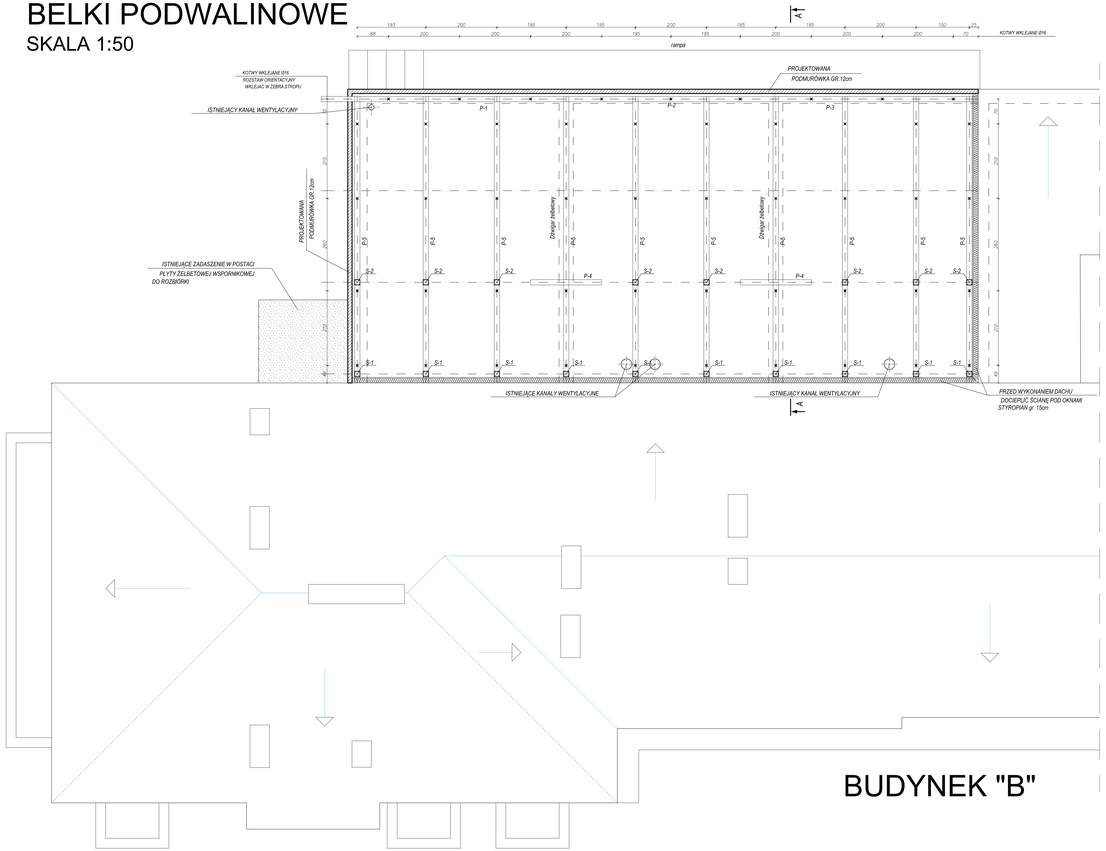

BUDYNEK "B"

SCHEMAT WIĘŹBY DACHOWEJ
KROKWIE
SKALA 1:50

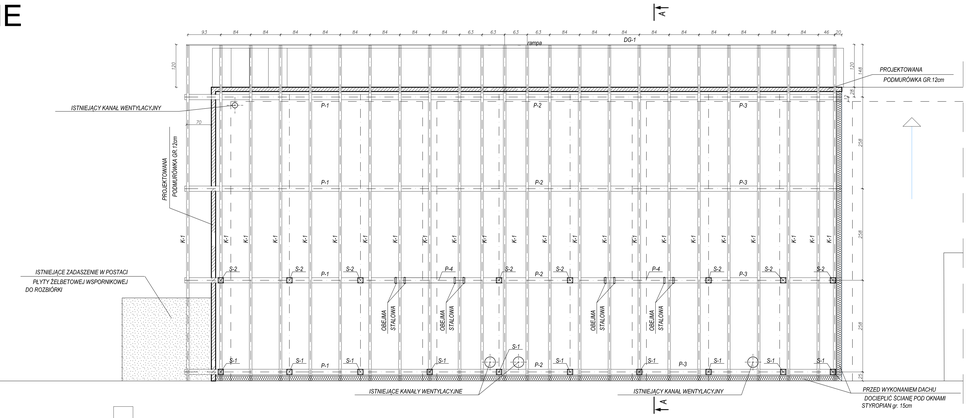

BUDYNEK "B"

ZMIANA DACHU NA PRZYBUDÓWCE BUDYNKU "B" NAD PRACOWNIĄ PIEKARSKO-CIASTKARSKĄ W RZESZOWIE PRZY UL. WARSZAWSKIEJ 20

ZESTAWIENIE DREWNA KONSTRUKCYJNEGO WIĘŹBY DACHOWEJ

PŁATWIE — DREWNO KLASY: C24

SYMBOL	ILOŚĆ	SZER.	WYS.	DŁUG. ELEM.	SUMA DŁ.	OBJĘTOŚĆ	NAZWA
[-]	[szt.]	[cm]	[cm]	[m]	[m]	[m3]	
P-1	4	15	15	8,50	34,00	0,86	PŁATEW
P-2	4	15	15	2,40	9,60	0,22	PŁATEW
P-3	4	15	15	8,50	34,00	0,77	PŁATEW
P-4	2	15	15	2,20	4,40	0,10	PŁATEW
P-5	5	15	15	8,50	85,00	1,91	PŁATEW
					SUMA	3,85	m3

KROKWIE — DREWNO KLASY: C24

SYMBOL	ILOŚĆ	SZER.	WYS.	DŁUG. ELEM.	SUMA DŁ.	OBJĘTOŚĆ	NAZWA
[-]	[szt.]	[cm]	[cm]	[m]	[m]	[m3]	
K-1	25	7,5	15	10,00	250,00	2,81	KROKIEW
					SUMA	2,81	m3

SŁUPY — DREWNO KLASY: C24

SYMBOL	ILOŚĆ	SZER.	SZER.	DŁUG. ELEM.	SUMA DŁ.	OBJĘTOŚĆ	NAZWA
[-]	[szt.]	[cm]	[cm]	[m]	[m]	[m3]	
S-1	10	15	15	2,40	4,00	0,09	SŁUPEK
S-2	8	15	15	0,20	1,60	0,04	SŁUPEK
					SUMA	0,13	m3

DESKI OZYMSOWE — DREWNO KLASY: C24

SYMBOL	ILOŚĆ	SZER.	SZER.	WYS.	DŁUG. ELEM.	SUMA DŁ.	OBJĘTOŚĆ	NAZWA
[-]	[szt.]	[cm]	[cm]	[m]	[m]	[m]	[m3]	
DO-1	1	2,5	21		78,00	78,00	0,10	DESKA OZYMS.
						SUMA	0,10	m3

ŁATY, KONTRŁATY — DREWNO KLASY: C24

SYMBOL	SZER.	WYS.	SUMA DŁ.	OBJĘTOŚĆ	NAZWA
[-]	[cm]	[cm]	[m]	[m3]	
ŁATY	6	4	400,00	0,96	ŁATY
KONTRŁATY	6	3	250,00	0,45	KONTRŁATY
			SUMA	1,41	m3

SUMA:	DREWNO KLASY: C24	
	8,30	m3

* ZESTAWIENIU DREWNA DO ZLICZONEGO KAŻDEGO ELEMENTU DODANO OKOŁO 10% NA POKAZIZNA CIESIELSKIE.
* ZESTAWIENIU DREWNA NIE UJĘTO ELEMENTÓW DESKOWANIA PIONOWEGO (PODPRZESTRZAŁ) ORAZ ELEMENTÓW DESKOWANIA ELEMENTÓW CIĘTYCH - DANE ELEMENTY WG ARCHITEKTURY.

PRZYTOCZONE ELEMENTY ŁĄCZYĆ MIĘDZY SOBĄ ZA POMOCĄ STALOWYCH ZŁĄCZY CIESIELSKICH.
ZŁĄCZA CIESIELSKIE OCYNKOWANE.

PRZEKRÓJ A-A
SKALA 1:50

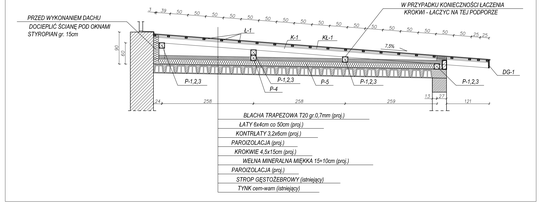

TYTUŁ PROJEKTU: **ZMIANA DACHU NA PRZYBUDÓWCE BUDYNKU "B" NAD PRACOWNIĄ PIEKARSKO-CIASTKARSKĄ na dz. nr ewid.43, obr.207 ZESPÓŁ SZKÓŁ SPOŻYWczych ul. Warszawska 20, Rzeszów**

AUTOR OPRACOWANIA: ZESPÓŁ USŁUG PROJEKTOWYCH ADAM WOJTAS

AUTOR POZOSTAŁYCH BRANŻ: G-PROJEKT

BRANŻ. KOPIER.: mgr inż. Piotr GURGACZ — UPRAWNIENIA BUDOWLANE DO PROJEKTOWANIA BEZ OGRANICZEŃ

SPRZ. KOPIER.: mgr inż. Piotr GRZYCZKOWSKI — UPRAWNIENIA BUDOWLANE DO PROJEKTOWANIA BEZ OGRANICZEŃ

OPRACOWANIE: PODPIS

FAZA: PB

BRANŻA: KONSTRUKCYJNA

TREŚĆ RYSUNKU: **SCHEMAT WIĘŹBY DACHOWEJ**

SKALA: 1:50

DZIEŃ/MIESIĄC: CZERWIEC 2017

DATA ODCZYTU: Nr Rysunku: K-02

PRAWA AUTORSKIE ZASTRZEŻONE. POWIELANIE I ROZPOWSZECHNIANIE BEZ ZGODY AUTORÓW ZABRONIONE.