


RZUT – I PIĘTRO

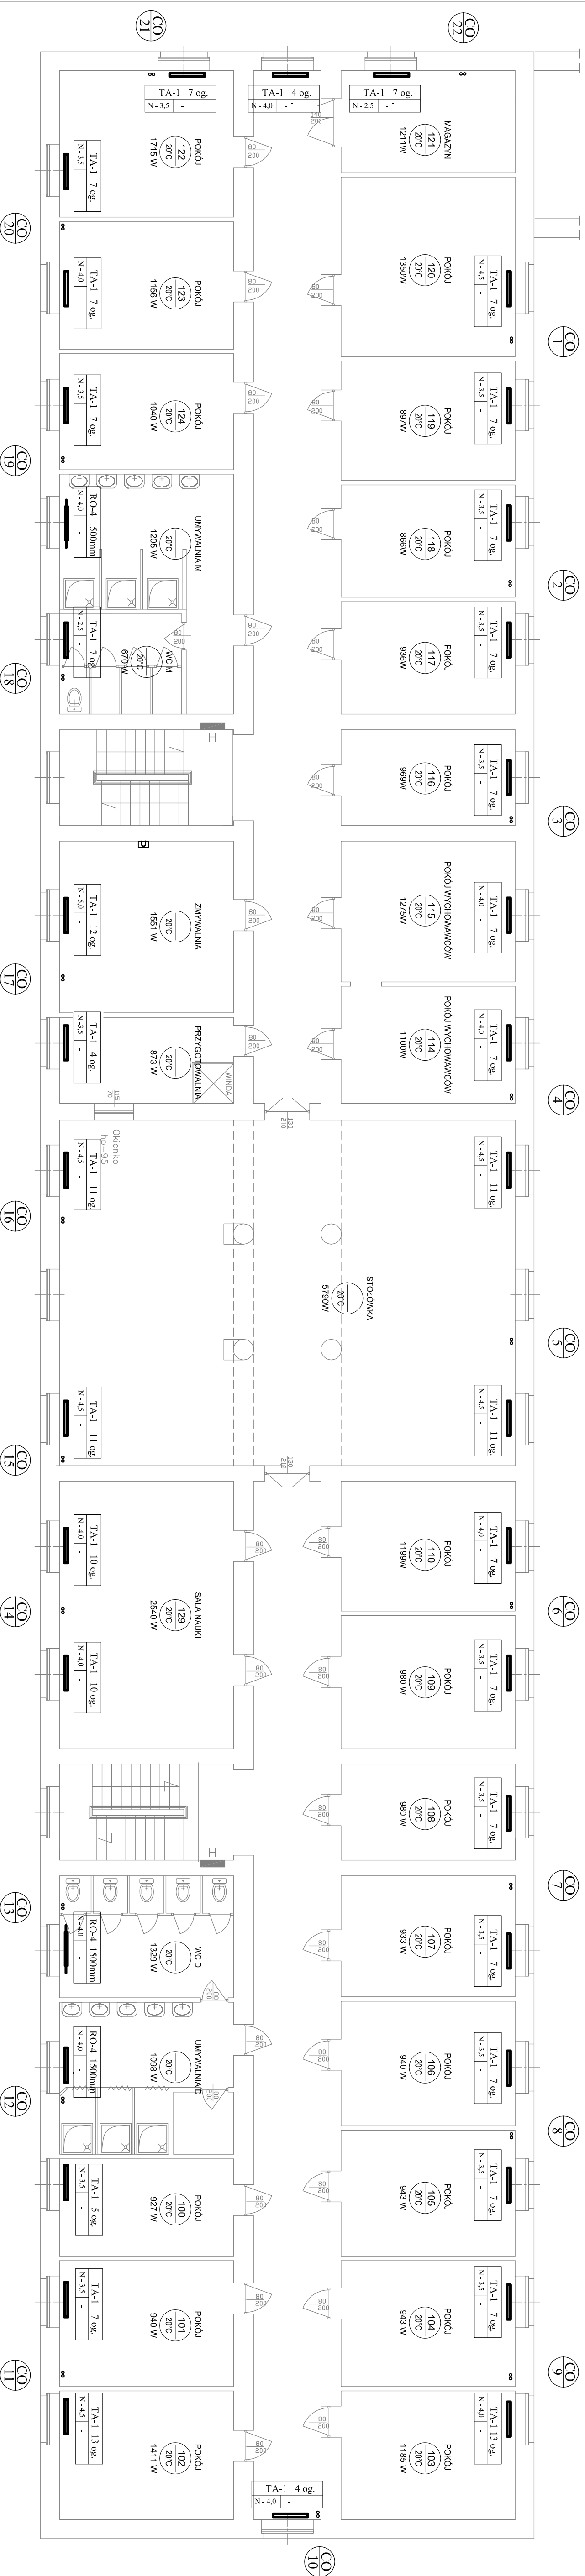

Uwaga:
 1. Wszystkie wymiary stanu istniejącego należy potwierdzić na budowie.
 2. Należy wykonać pomiary i pomiary w miejscach, w których nie ma możliwości pomiaru.
 3. Należy wykonać pomiary i pomiary w miejscach, w których nie ma możliwości pomiaru.
 4. Należy wykonać pomiary i pomiary w miejscach, w których nie ma możliwości pomiaru.

PRACOWNIA PROJEKTOWA IS PROJEKT
DOROTA WOLAK
 ul. Rytymskiego 35-242 Rzeszów
 NIP: 697 197 02 24
 e-mail: biuro@isprojekt.pl
 Wykazanie prawa wykonywania zawodu: Rozporządzenie Ministra Infrastruktury z dnia 12 kwietnia 2004 r. (Dz.U. Nr 79, poz. 1734 z późn. zmianami)
 Osoba odpowiedzialna: Dorota Wolak
USPRAMIANIE DZIAŁANIA INSTALACJI C.O. W BUDYNKU INTERNATU ZESPÓŁU SZKÓŁ RYTYMSIEGO W RZESZOWIE
 Adres: 35-202 Rzeszów
 ul. Warszawska 20
 Inwestor: Gmina Miasto Rzeszów
 Zespół Szkół Społecznych w Rzeszowie

Tytuł rysunku: INSTALACJA C.O. - RZUT I PIĘTRA		Podpis:	
Projektant: mgr inż. DOROTA WOLAK nr upraw. PDK00677/POCS106			
Stadium: PROJEKT WYKONAWCZY			
Data: maj 2014r.	Skala: 1:100	Nr rysunku: 02	