


# RZUT – II PIĘTRO

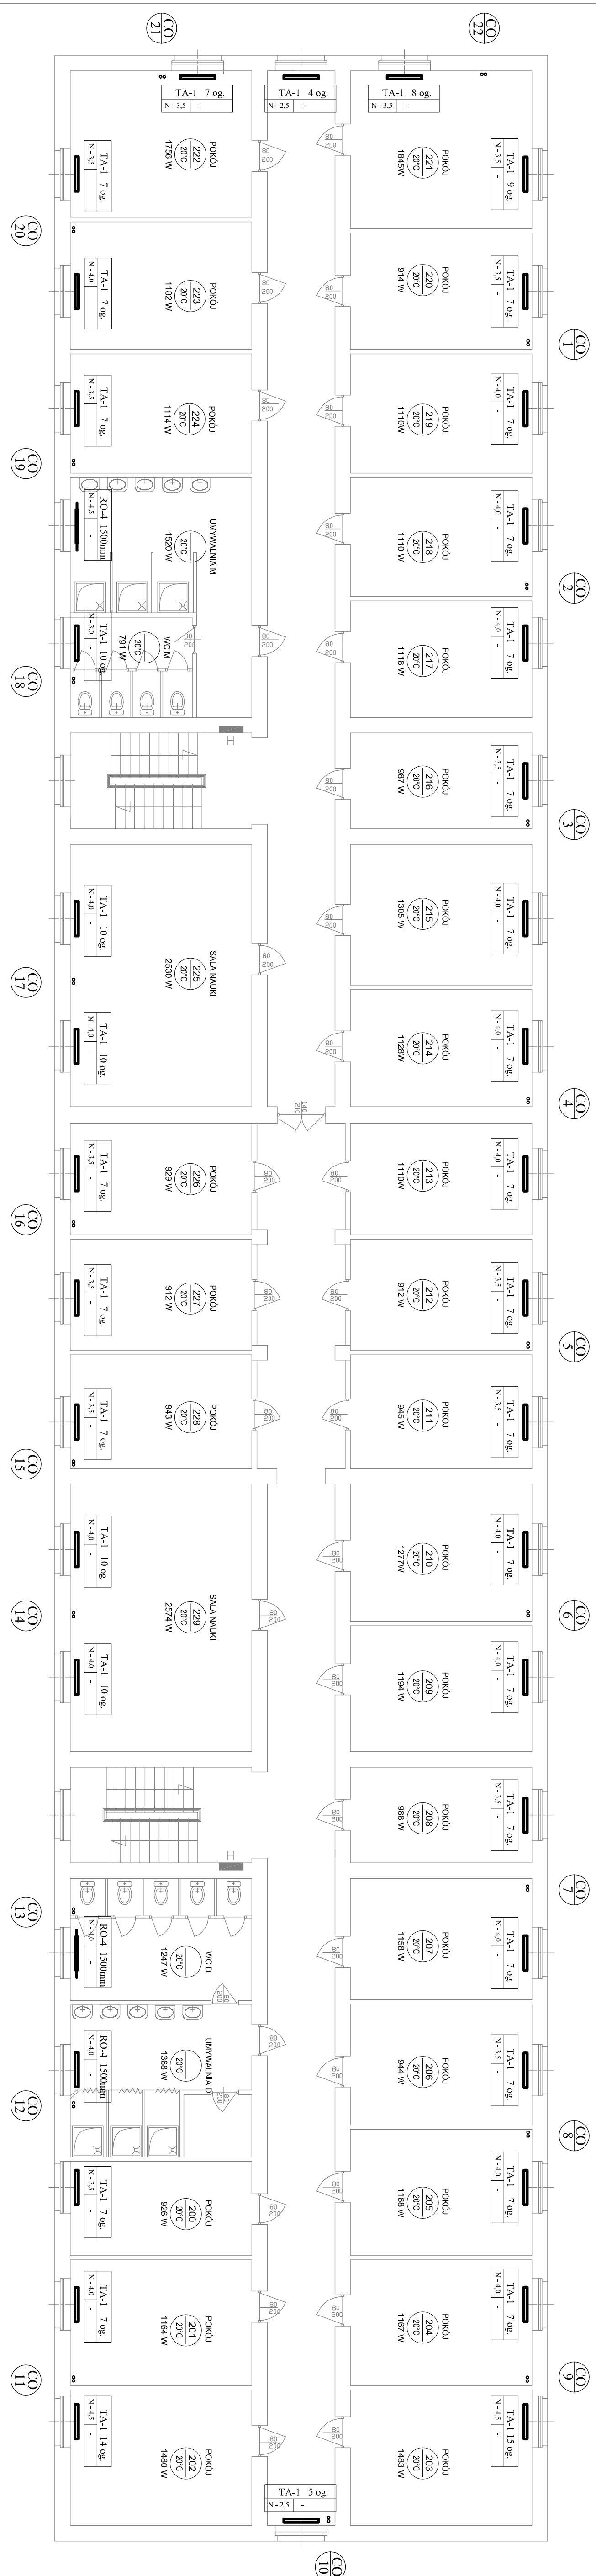

- Uwagi:  
 1. Wszystkie wymiary stanu istniejącego należy potwierdzić na budowie.  
 2. Niektóre widoczne zamocowania konstrukcyjne stanowią warstwy orientacyjne, ostateczne noszenie urządzeń podczas pracy na budowie.

**PRACOWNIA PROJEKTOWA IS PROJEKT**  
**DOROTA WOLAK**

35-242 Rzeszów  
 ul. Piłsudskiego 33-31/2  
 tel. 17 352 22 22  
 NIP: 667 197 52 24  
 e-mail: biuro@isprojekt.pl  
 Wykonalne prawnie: ul. Matejki 2, 01-644 Warszawa, Rejestrowana przez Sąd Rejonowy dla M. St. w Warszawie, KRS 0000432299999  
 Podpisane przez: mgr inż. DOROTA WOLAK  
**OBIEKT:**  
**USFRAMOWANIE DZIAŁANIA INSTALACJI C.O. W BUDYNKU INTERNAUTY ZESPÓŁU SZKÓŁ SPÓZYWCZYCH Im. dr. TADEUSZA RYLSKIEGO W RZESZOWIE**

**Adres:**  
 35-202 Rzeszów  
 ul. Warszawska 20

**Investor:**  
 Gmina Miasto Rzeszów  
 Zespół Szkół Spożywczych w Rzeszowie

**Projektant:**  
 mgr inż. DOROTA WOLAK  
 nr upraw. FDK000677/POSO106

**Tytuł rysunku:**  
**INSTALACJA C.O. - RZUT II PIĘTRA**

**Stadium:**  
**PROJEKT WYKONAWCZY**

**Data:** maj 2014r.  
**Skala:** 1:100  
**Nr rysunku:** 03