


# RZUT – III PIĘTRO

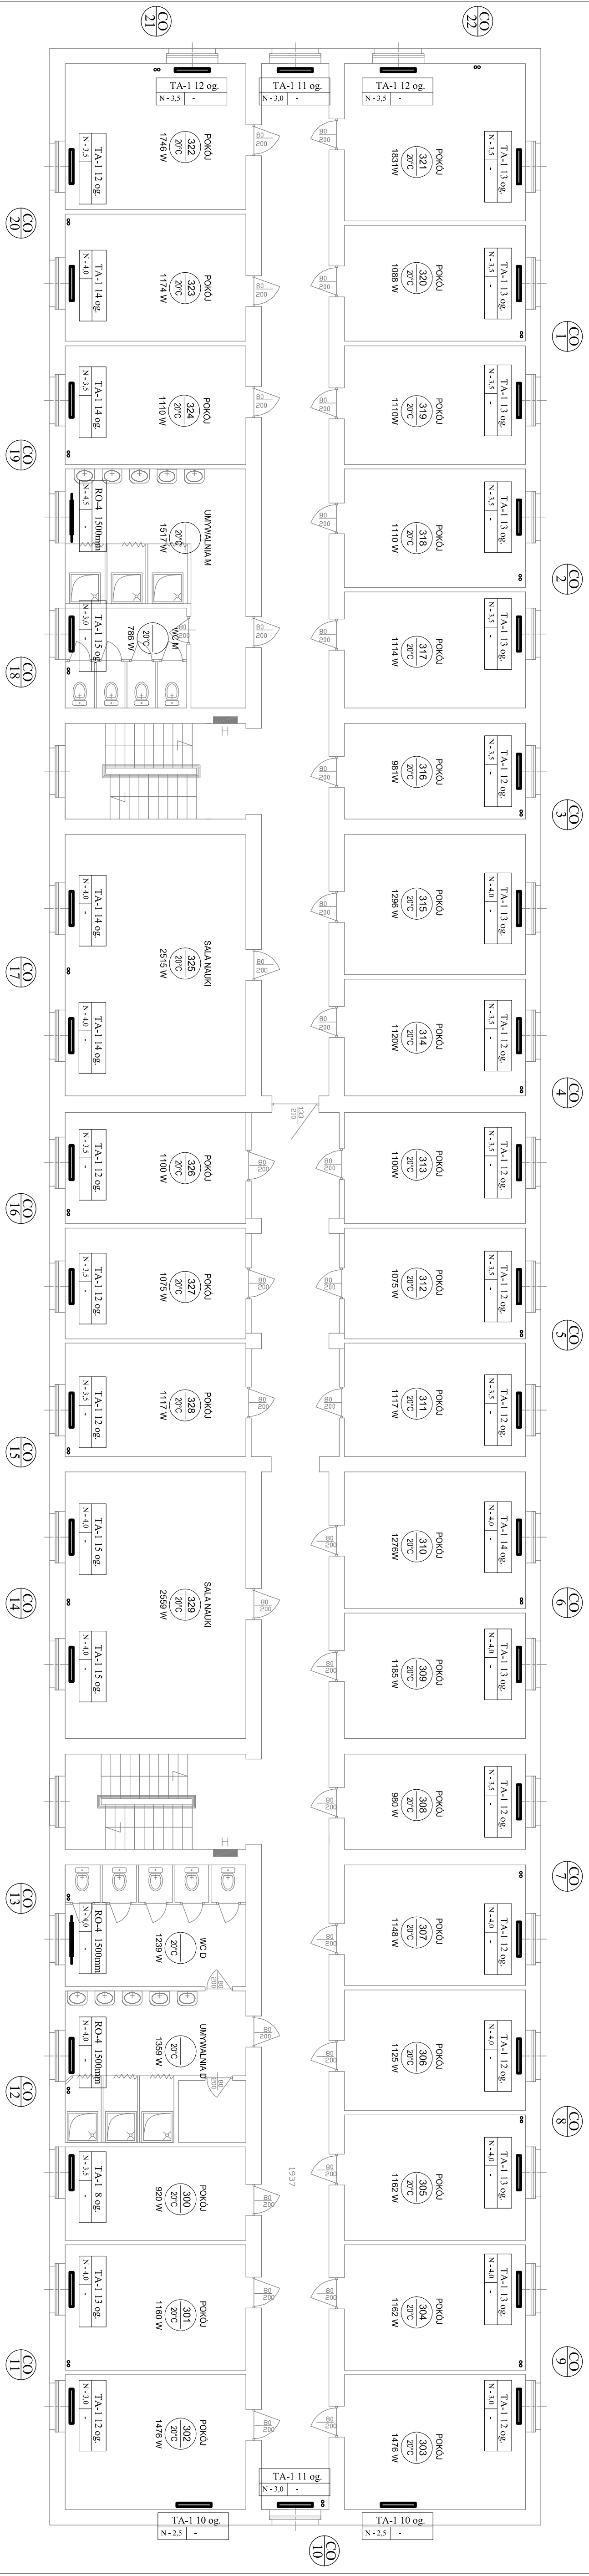

- Uwagi:  
 1. Wszystkie wymiary stanowią bliźniaczą kopię powiększoną na budowę.  
 2. Niektóre widoki zamocowane w niektórych stacjach wartości orientacyjnej, ostateczne pomiary ustalić podczas pracy na budowie.

**PRACOWNIA PROJEKTOWA IS PROJEKT**  
**DOROTA WOLAK**

35-242 Rzeszów  
 ul. Piłsudskiego 3A-3B/12  
 tel. 17 352 22 22  
 NIP: 667 197 52 24  
 e-mail: biuro@isprojekt.pl  
 biuro@isprojekt.pl

Wszystkie prawa zastrzeżone. Reprodukacja bez zgody autora zabroniona.  
 Podstawę prawną: Ustawa z dnia 04-02-1994 Dz.U. Nr 24, poz. 83 z późn. zmianami

**OBIEKT:**  
**USPRAMIANIE DZIAŁANIA INSTALACJI C.O. W BUDYNKU INTERNATU ZESPÓŁU SZKÓŁ SPÓZYWCZYCH im. dr. TADEUSZA RYLSKIEGO W RZESZOWIE**

**Adres:**  
 35-202 Rzeszów  
 ul. Warszawska 20

**Investor:**  
 Gmina Miasto Rzeszów  
 Zespół Szkół Spożywczych w Rzeszowie

**Projektant:**  
 mgr inż. DOROTA WOLAK  
 nr upraw. FDK00677/POSO/06

**Tytuł rysunku:**  
**INSTALACJA C.O. - RZUT III PIĘTRA**

**Stadium:**  
**PROJEKT WYKONAWCZY**

**Data:** maj 2014r.  
**Skala:** 1:100  
**Nr rysunku:** 04