


UWAGI:

- Rysunek wykonano przy pomocy programu ArchiCAD 9.0 Nr licencji 482/2005
- Projekt architektoniczno-budowlany chroniony jest Ustawą o Prawie Autorskim z 1994 r. (Dz.U. Nr 24, poz.83)
- Nie składować wymiarów z rysunku!
- Wszelkie prawa zastrzeżone, kopiowanie, reprodukcje, drukowanie bez zgody surowo zabronione!

ZESPÓŁ USŁUG PROJEKTOWYCH		35-064 RZESZÓW ul. Targowa 3	
PROJEKTOWAŁ:	mgr inż. arch. Grzegorz ŚLAPIŃSKI	NUMER UPRAWNIEN	A - 24/ 87
SPRAWDZIŁ:	mgr inż. arch. Grzegorz RUSZEL	Rz/A-15/ 08	
PROJEKT:	NR DZIAŁKI: 42/5, obr. 207	ADRES:	
Zmiana dachu na przybudówce bud. B nad Pracownią piekarsko-ciastkarską		Rzeszów ul. Warszawska 20	
INWESTOR:	Gmina Miasto Rzeszów Zespół Szkół Spożywczych	Rzeszów ul. Warszawska 20	
SKALA:	TYTUŁ RYS. :	FAZA:	DATA BRANŻA NR
1:100	Rzut więźby	P.B.-W.	czerwiec 2017 A - 2

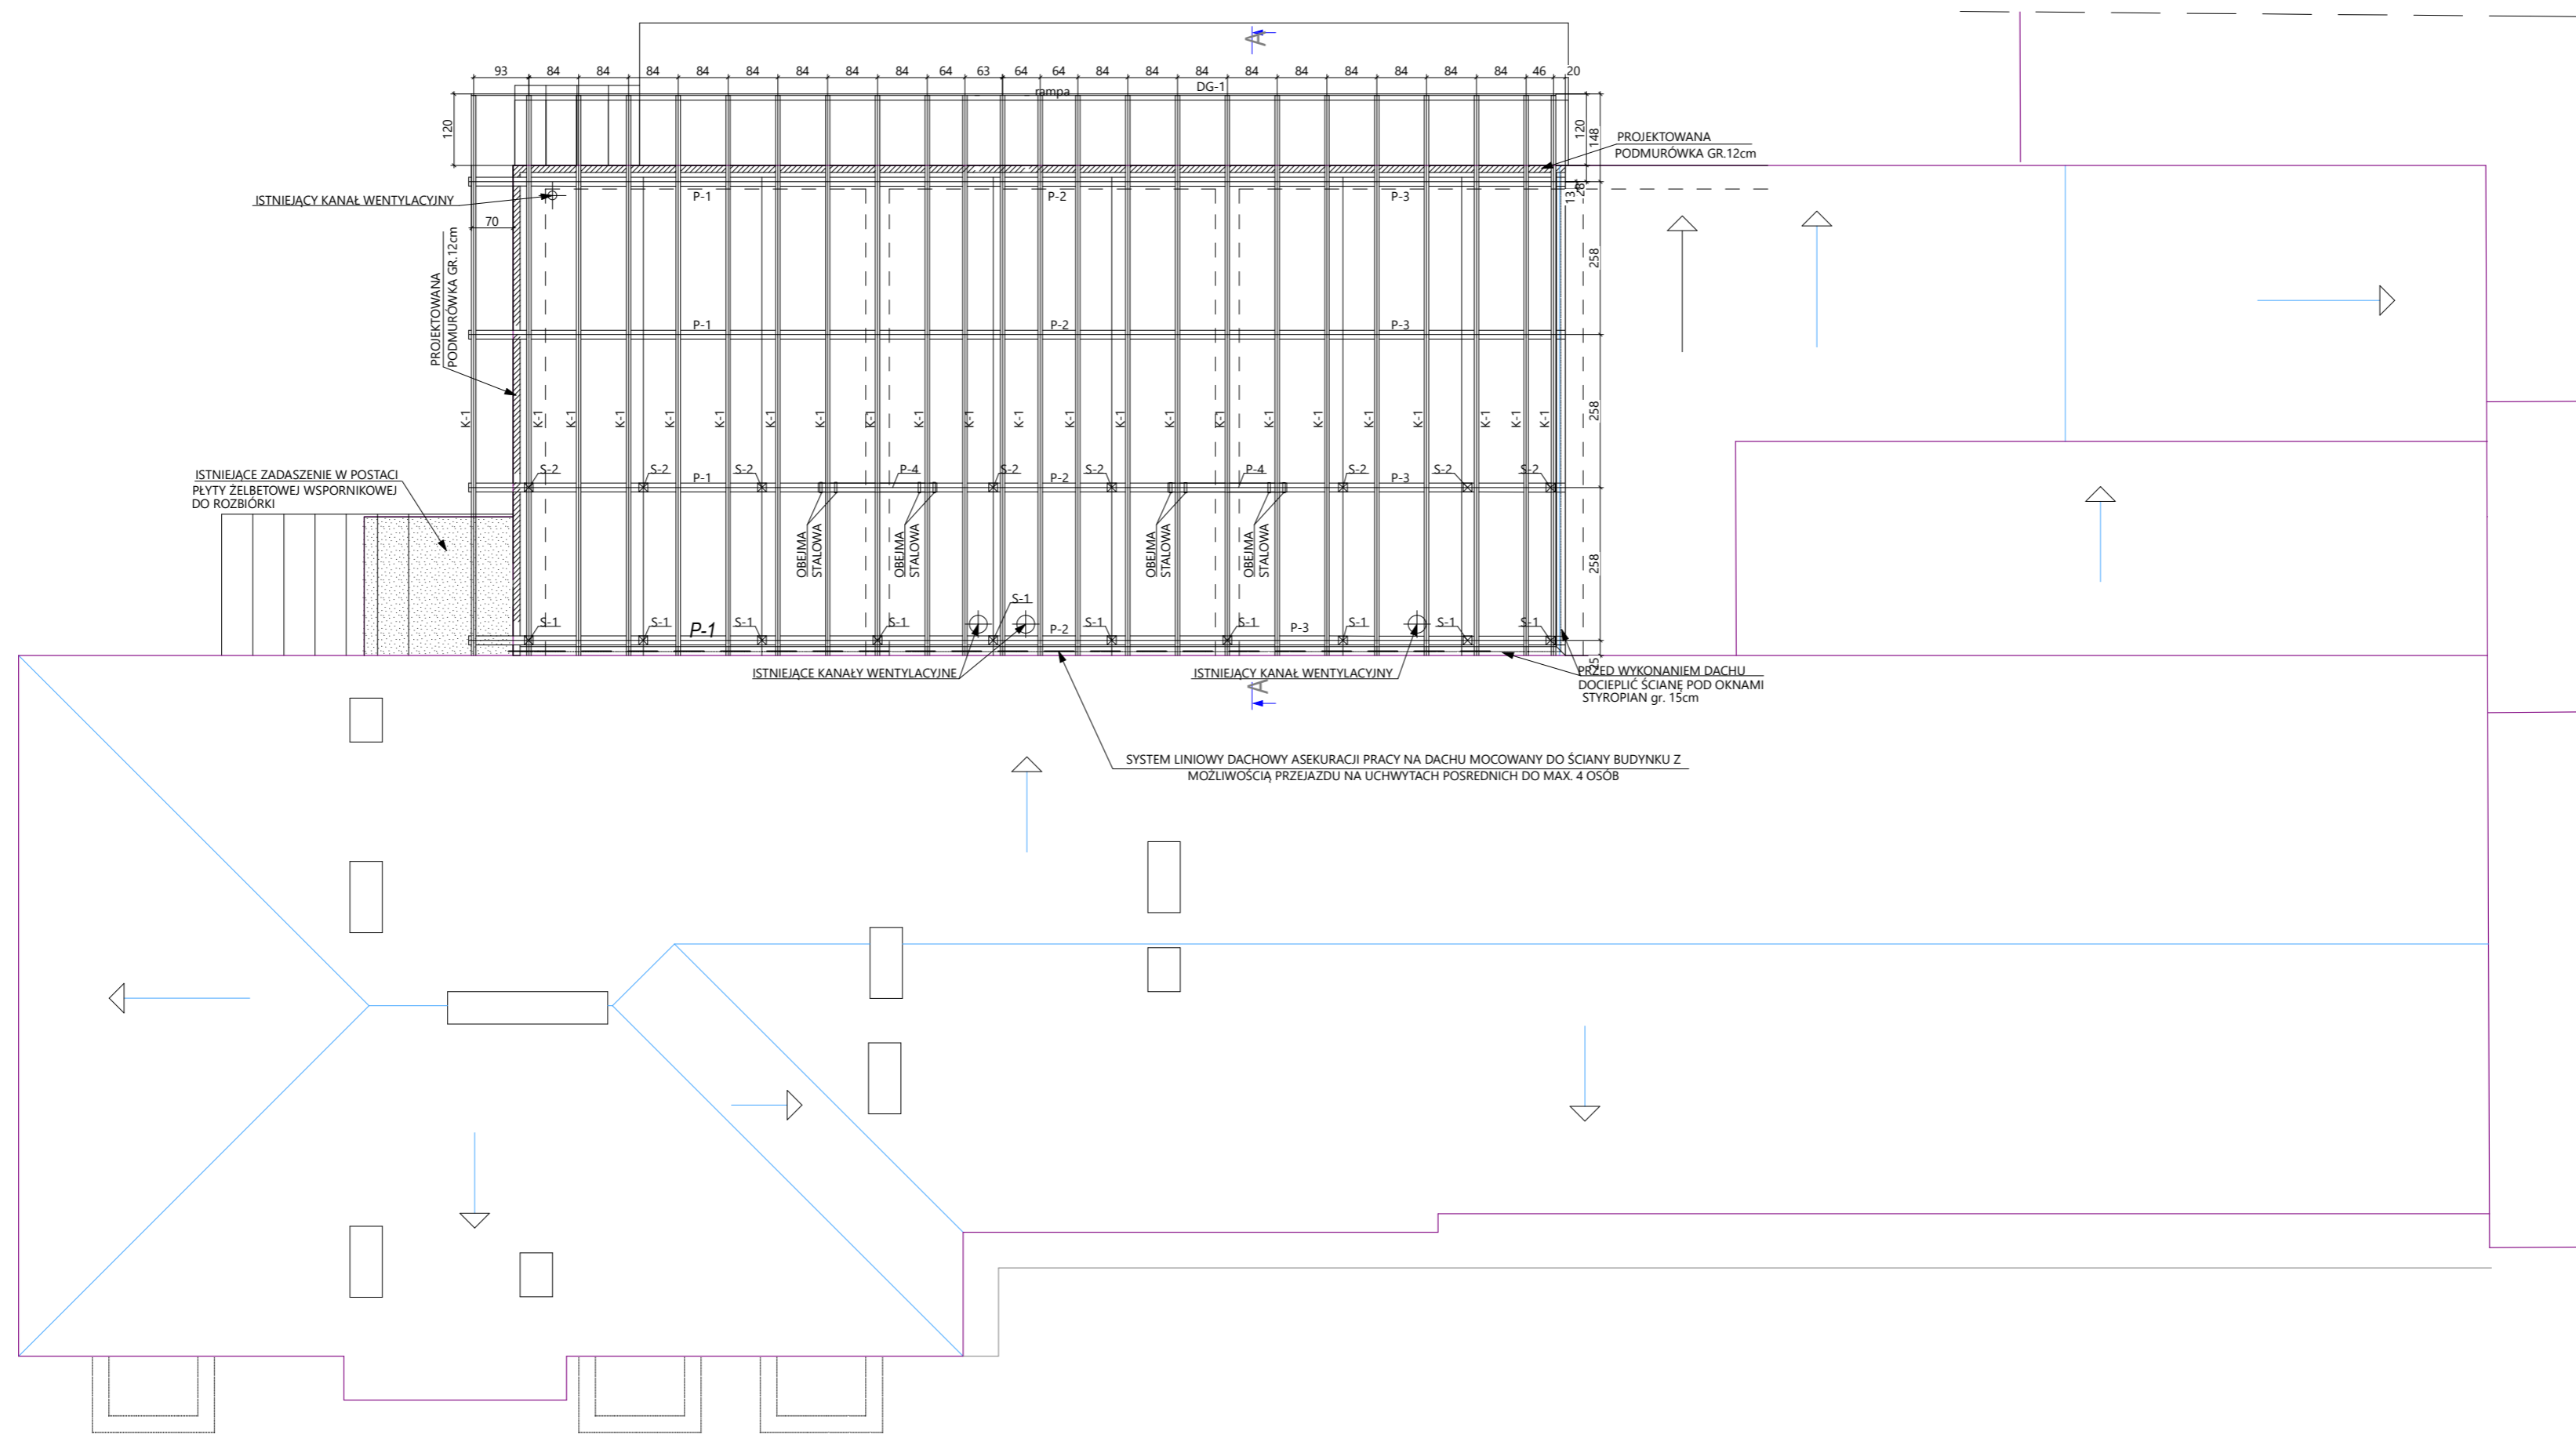

UWAGI:

- Rysunek wykonano przy pomocy programu ArchiCAD 9.0 Nr licencji 482/2005
- Projekt architektoniczno-budowlany chroniony jest Ustawą o Prawie Autorskim z 1994 r. (Dz.U. Nr 24, poz.83)
- Nie składować wymiarów z rzutunku!
- Wszelkie prawa zastrzeżone, kopiowanie, reprodukcje, drukowanie bez zgody surowo zabronione!

ZESPÓŁ USŁUG PROJEKTOWYCH		35-064 RZESZÓW ul. Targowa 3	
PROJEKTOWAŁ:	mgr inż. arch. Grzegorz ŚLAPIŃSKI	NUMER UPRAWNIEN:	A - 24/ 87
SPRAWDZIŁ:	mgr inż. arch. Grzegorz RUSZEL		Rz/A-15/ 08
PROJEKT:	NR DZIAŁKI: 42/5, obr. 207	ADRES:	
Zmiana dachu na przybudówce bud. B nad Pracownią piekarsko-ciastkarską		Rzeszów ul. Warszawska 20	
INWESTOR:	Gmina Miasto Rzeszów Zespół Szkół Spożywczych	Rzeszów ul. Warszawska 20	
SKALA:	TYTUŁ RYS.: Rzut więźby	FAZA:	P.B.-W.
		DATA:	czerwiec 2017
		BRANŻA:	
		NR:	A - 2